


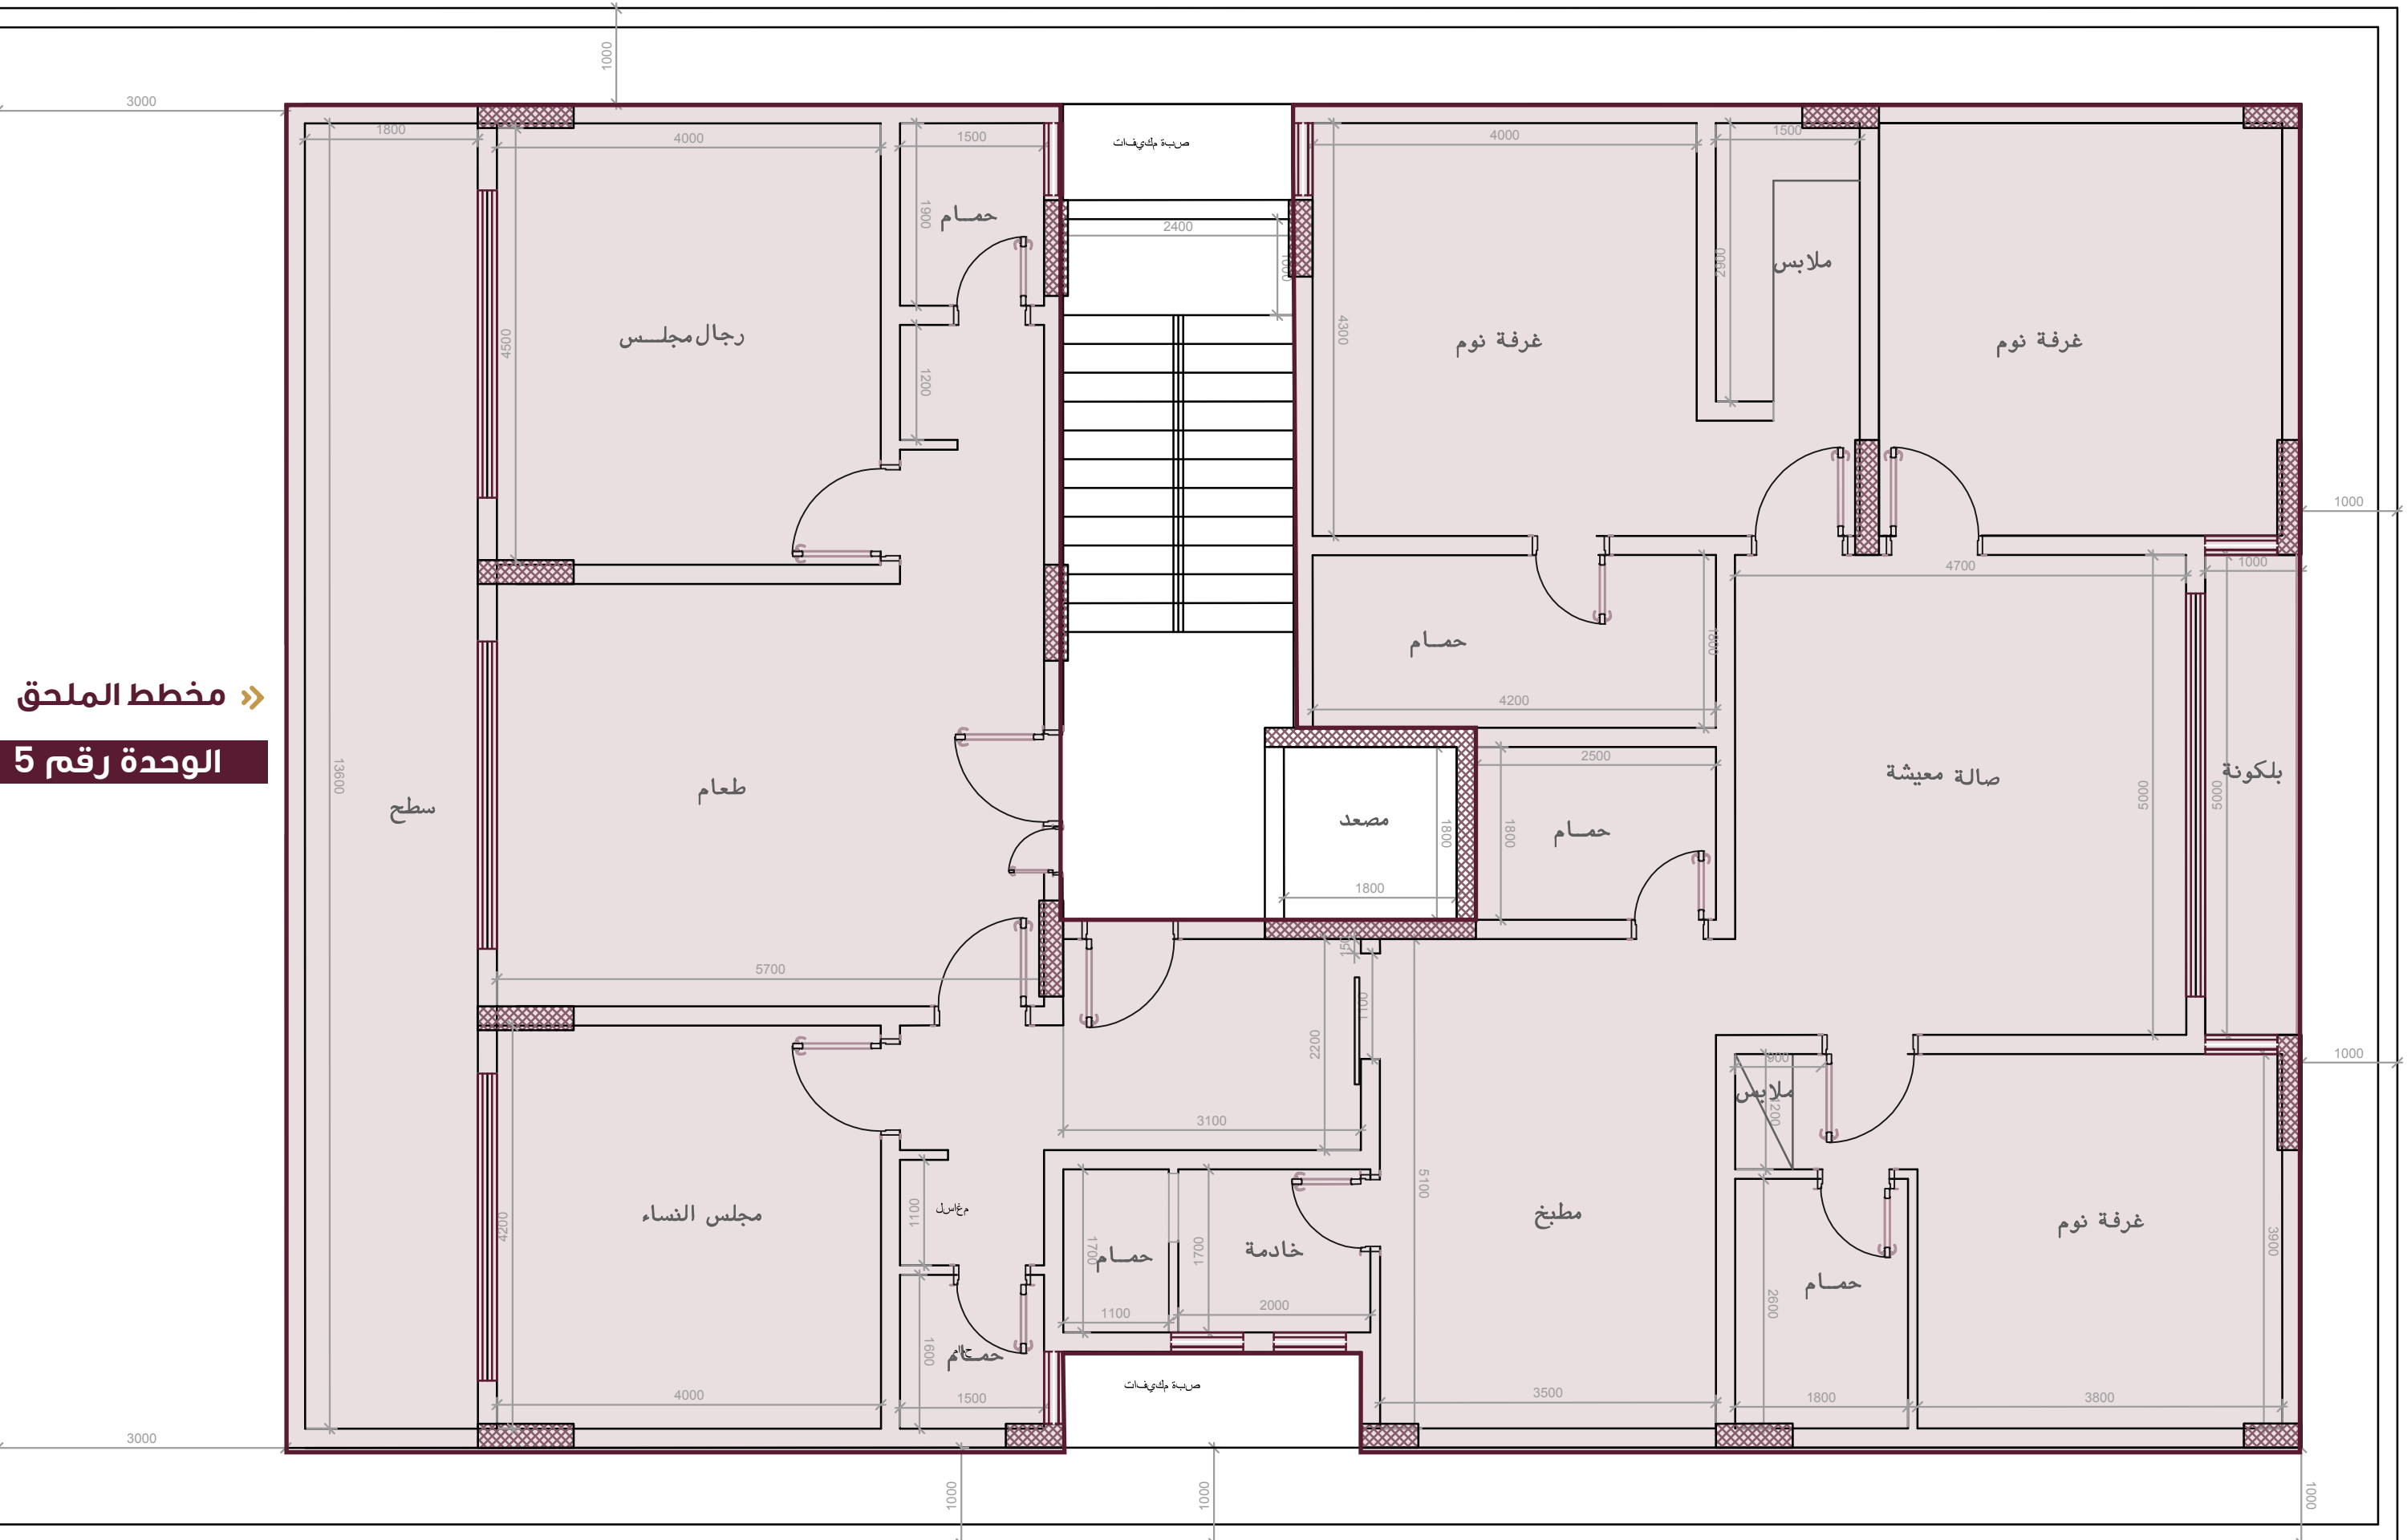

» مخطط الملحق

الوحدة رقم 5