



مخطط مشروع 20 | الوحدة اليمنى

مخطط الملحق

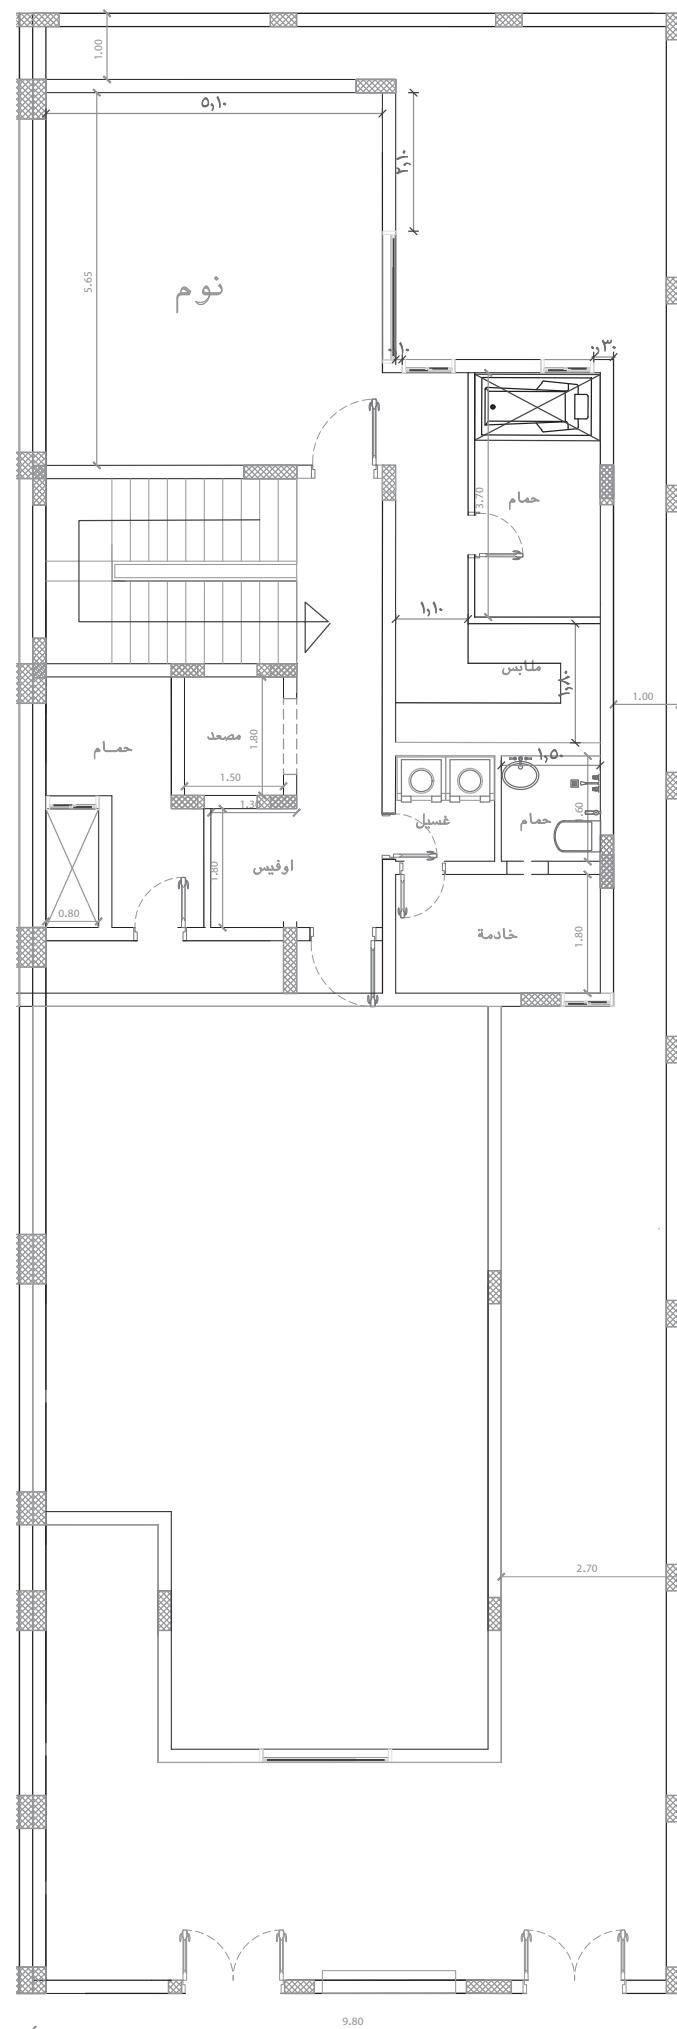

مخطط الدور الأول

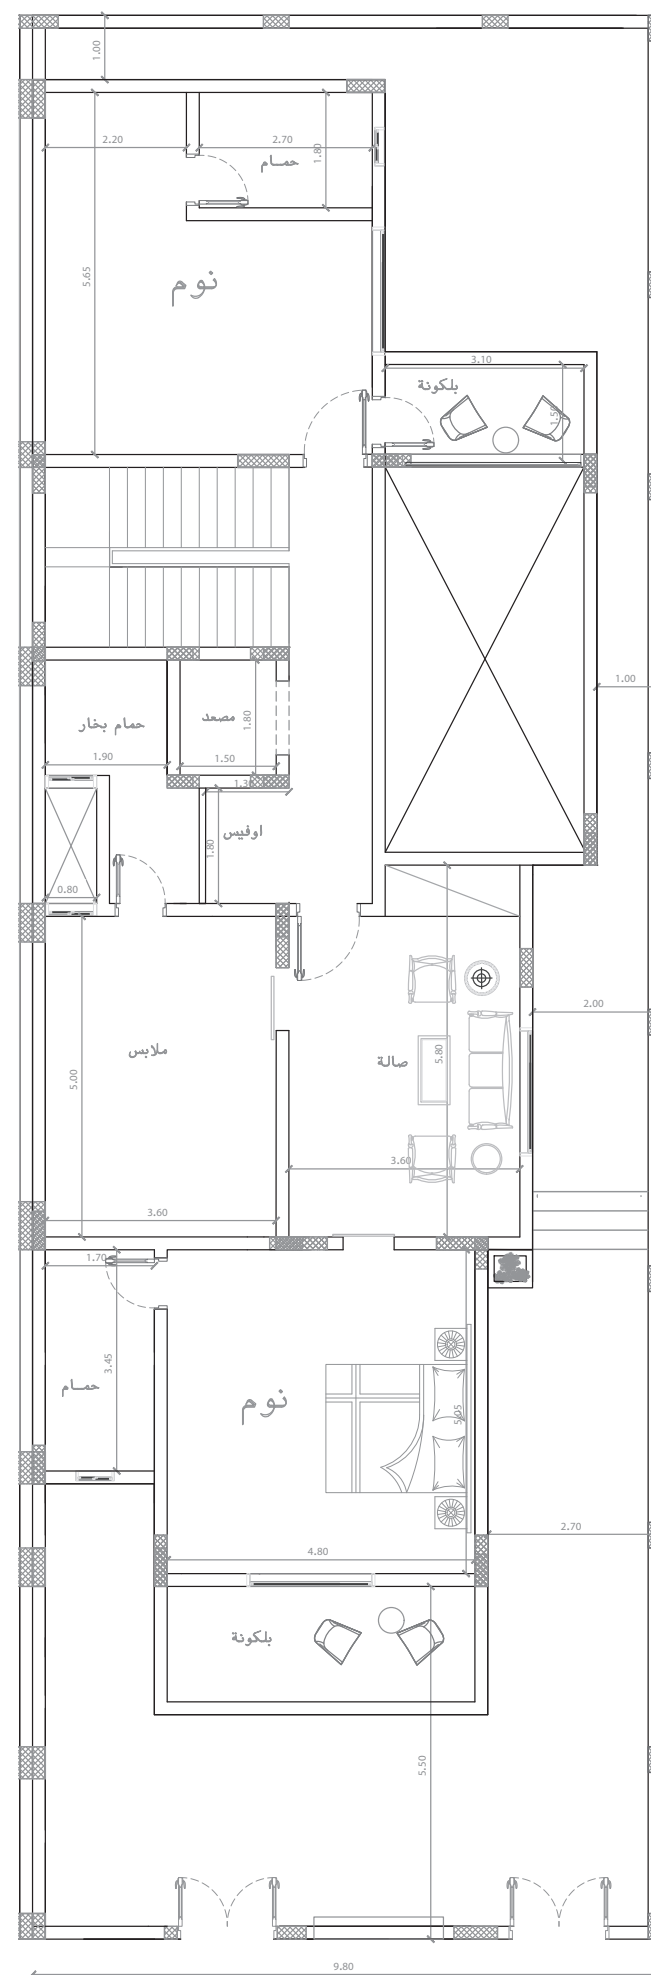

مخطط الدور الأرضي

