



مخطط الملحق

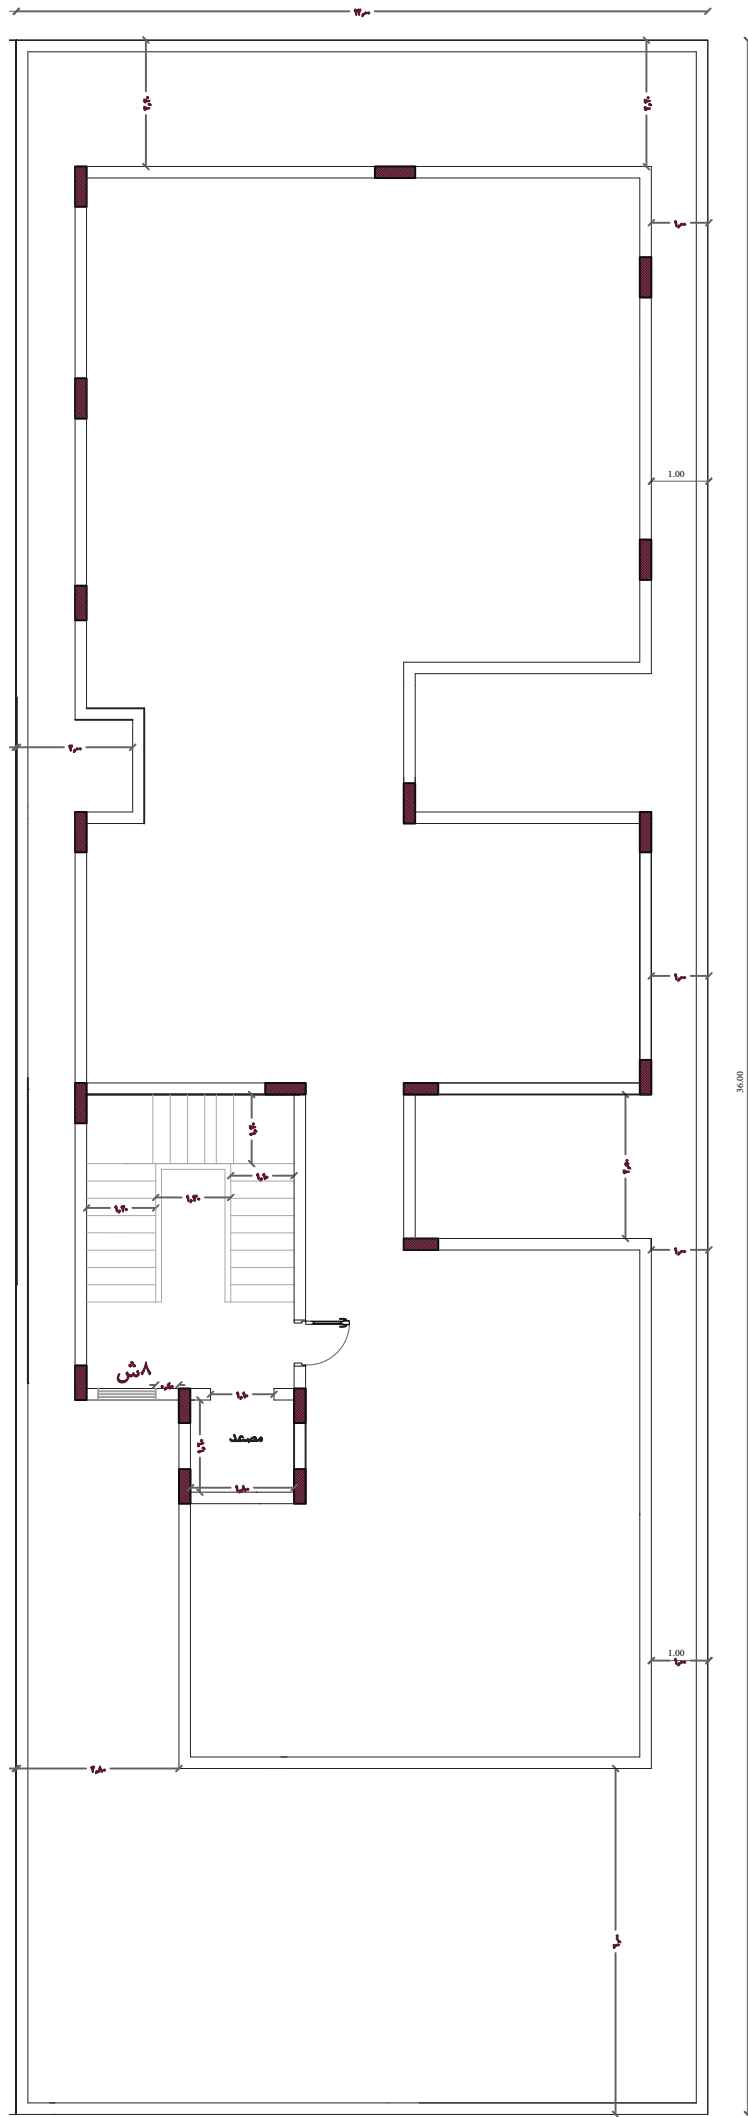

مخطط الدور الأول

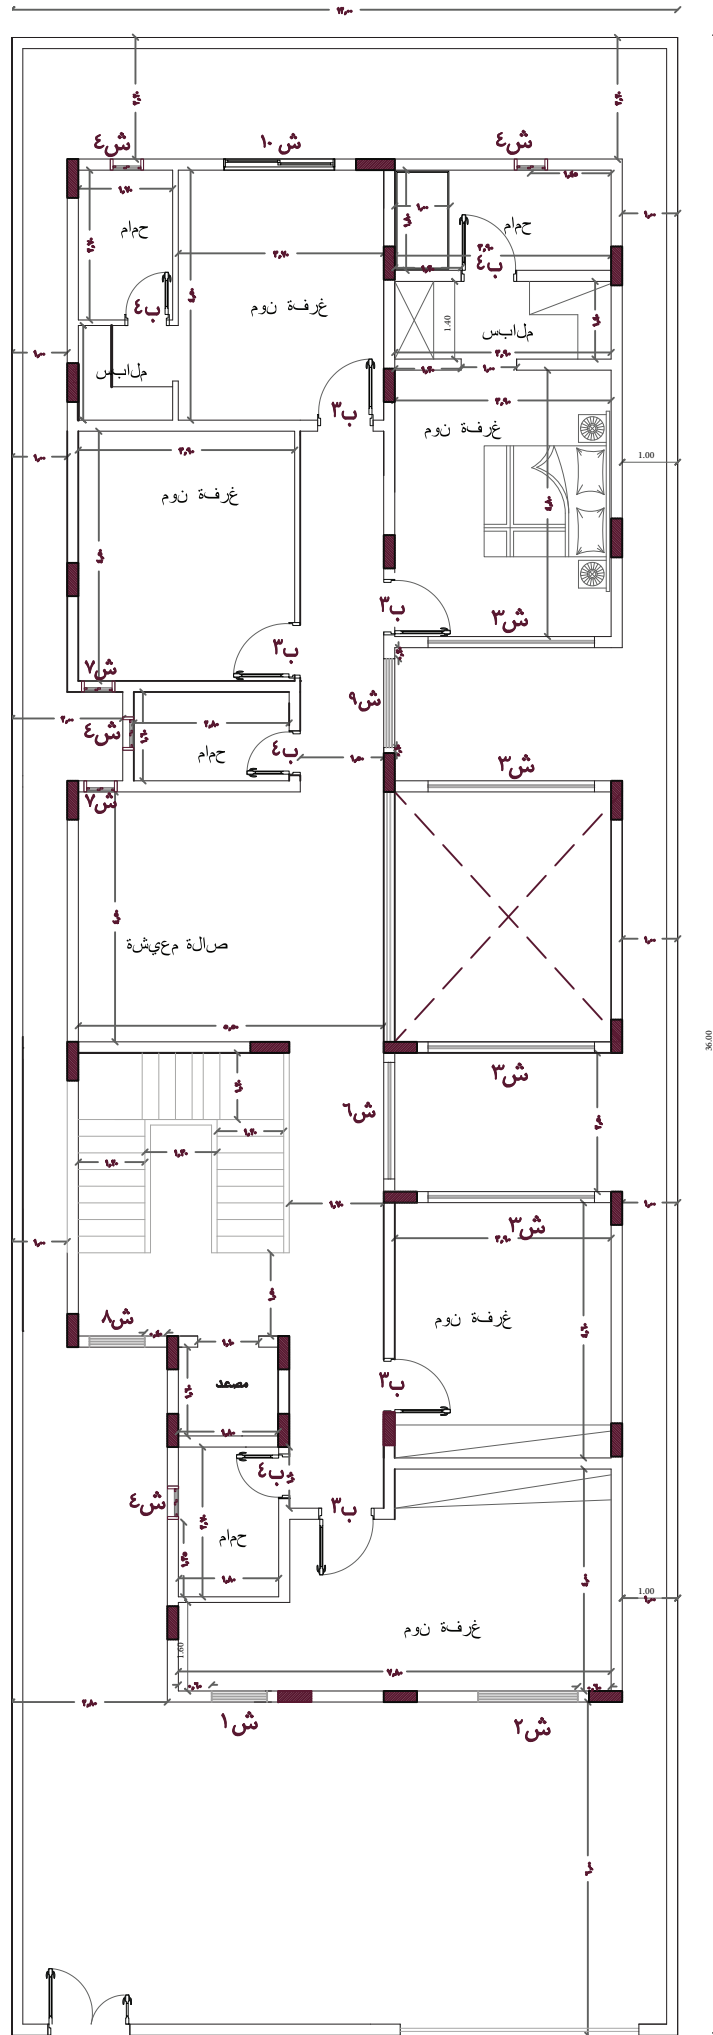

مخطط الدور الأرضي

