



مخطط مشروع 19 | الوحدة اليسرى

مخطط الملحق

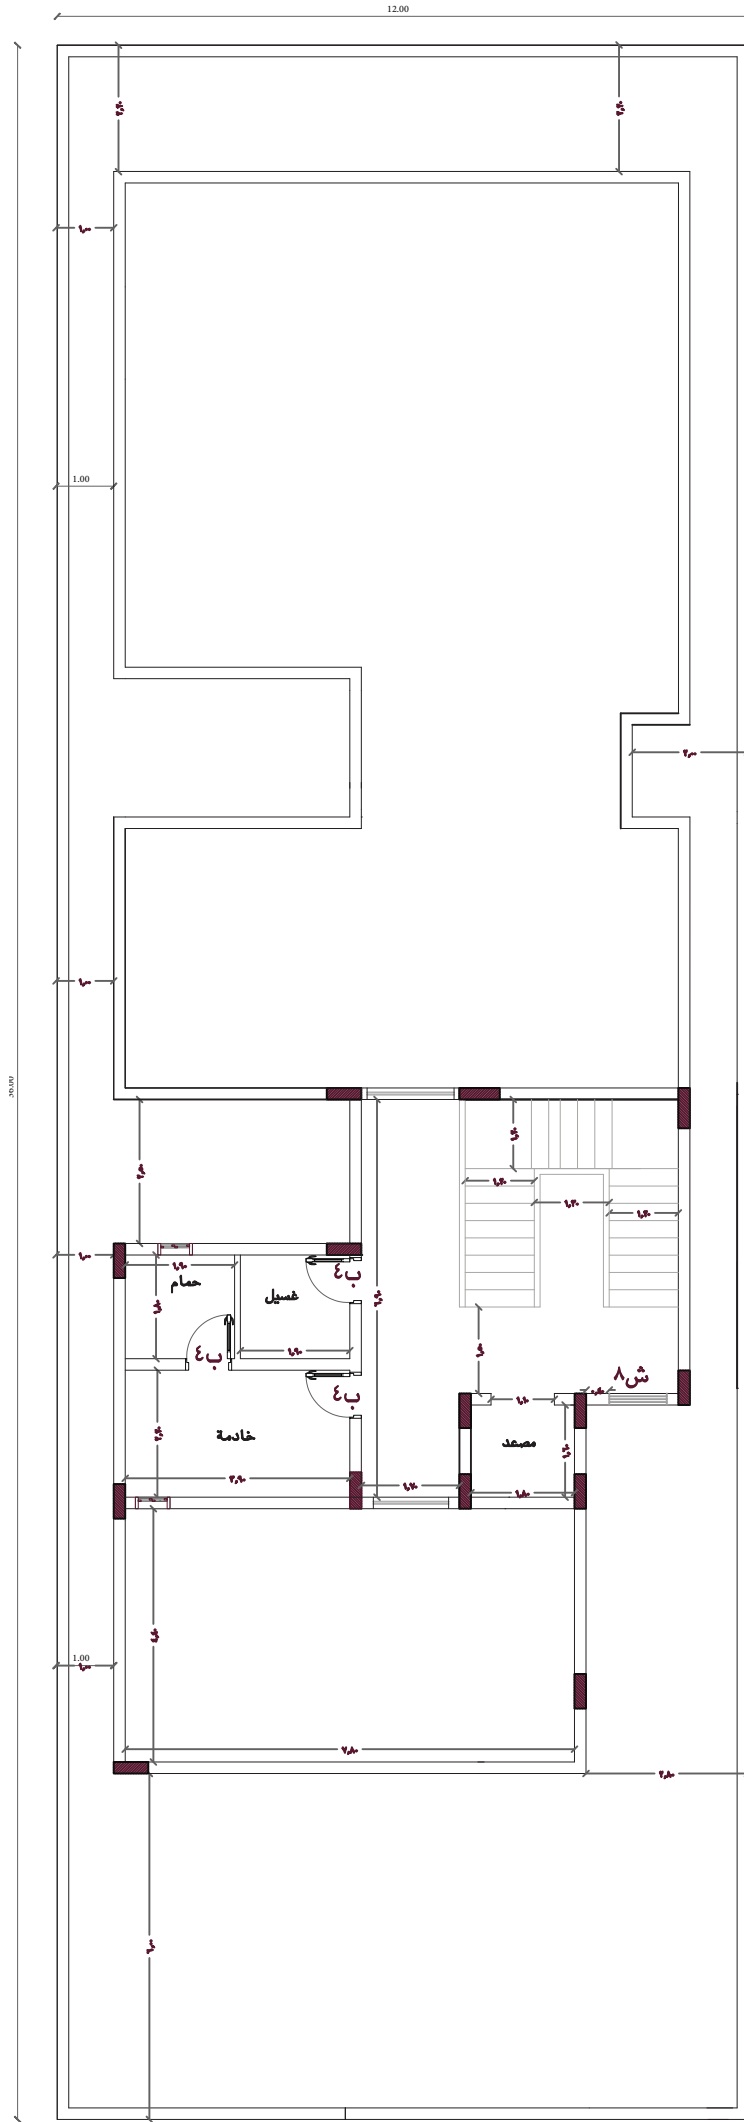

مخطط الدور الأول

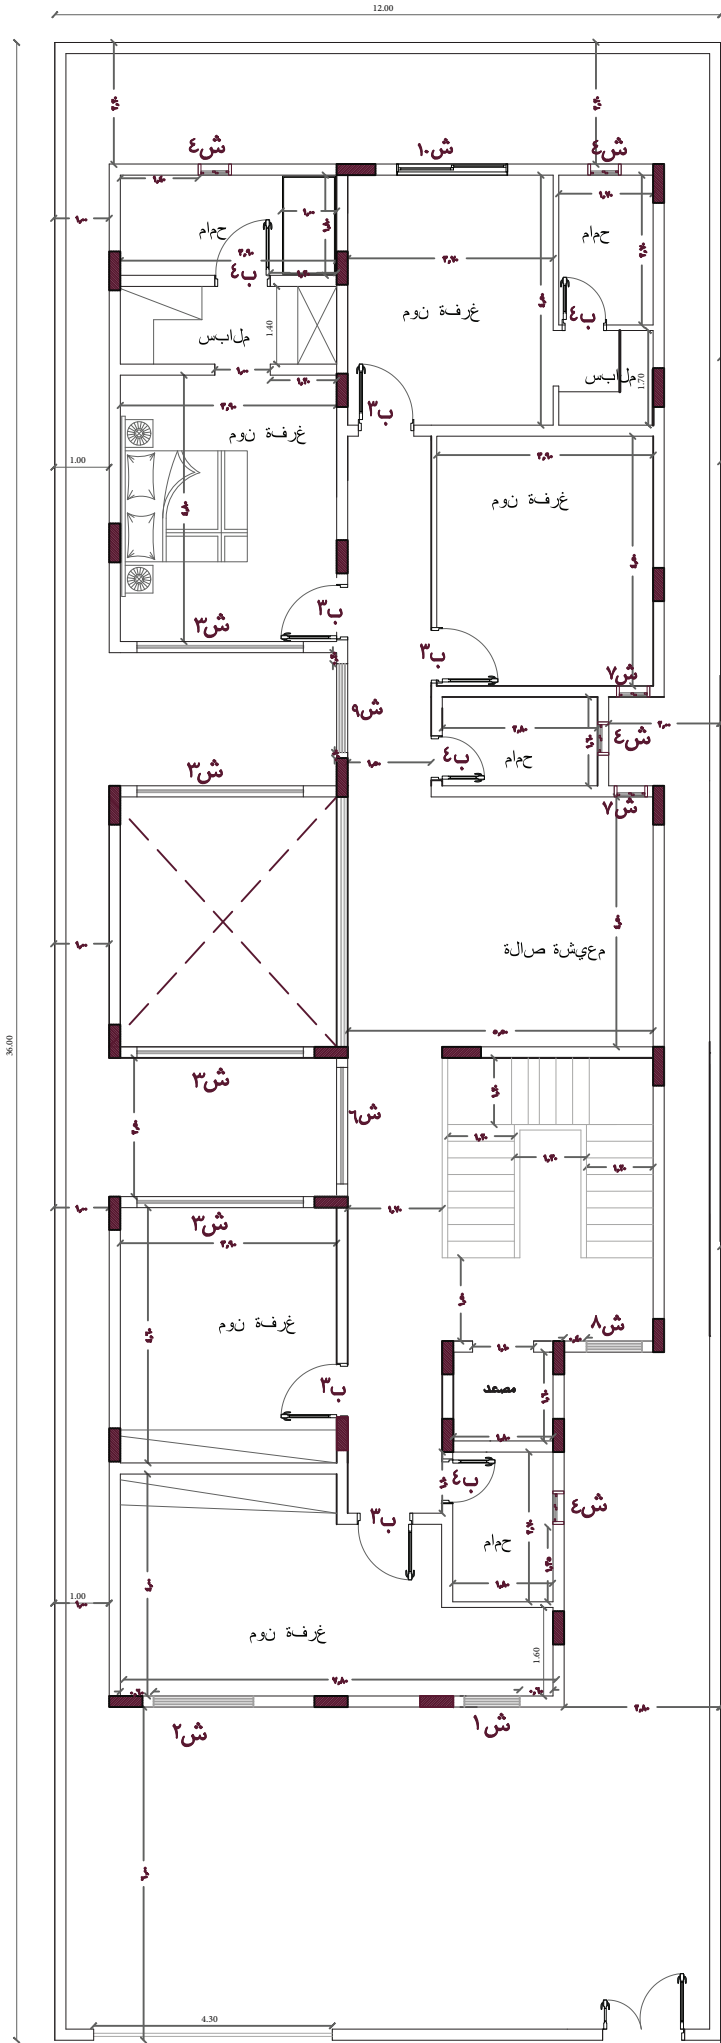

مخطط الدور الأرضي

