


مخطط الدور الرابع

الوحدة رقم 7

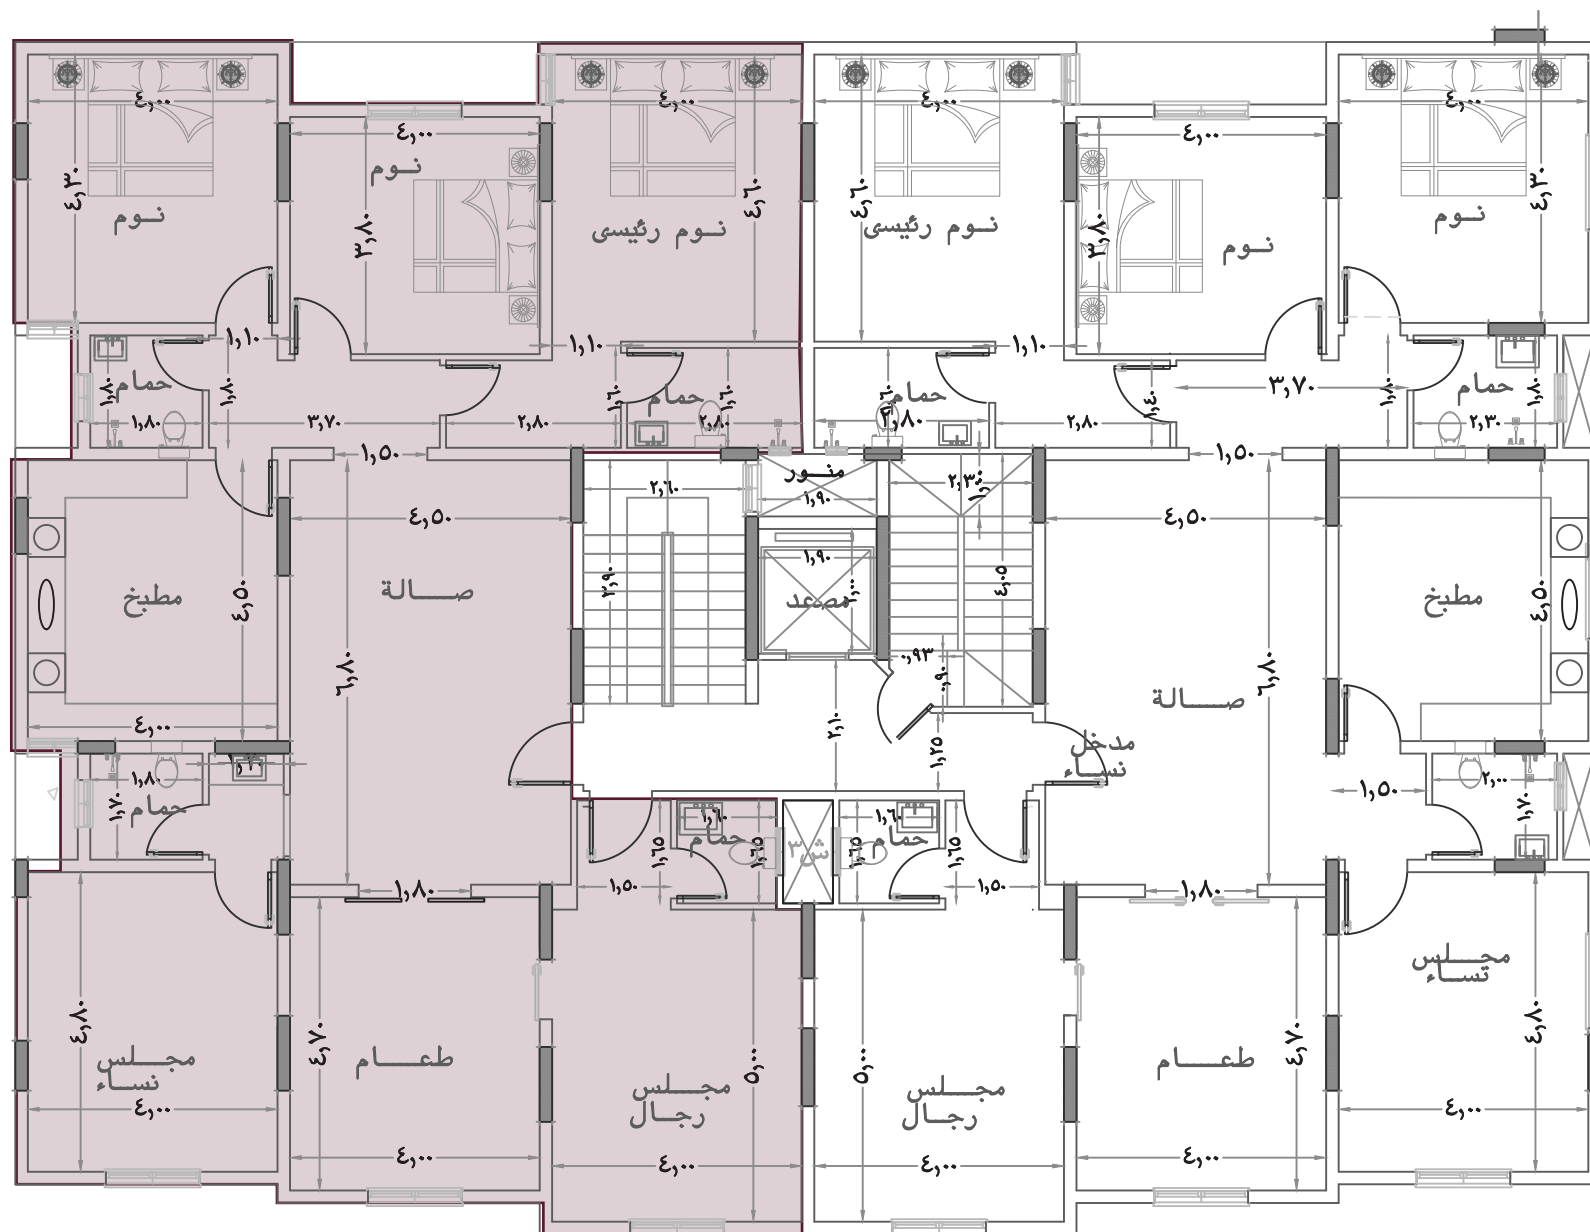

شعار عرض ٢٠,٠٠ متر