


مخطط الدور الأرضي

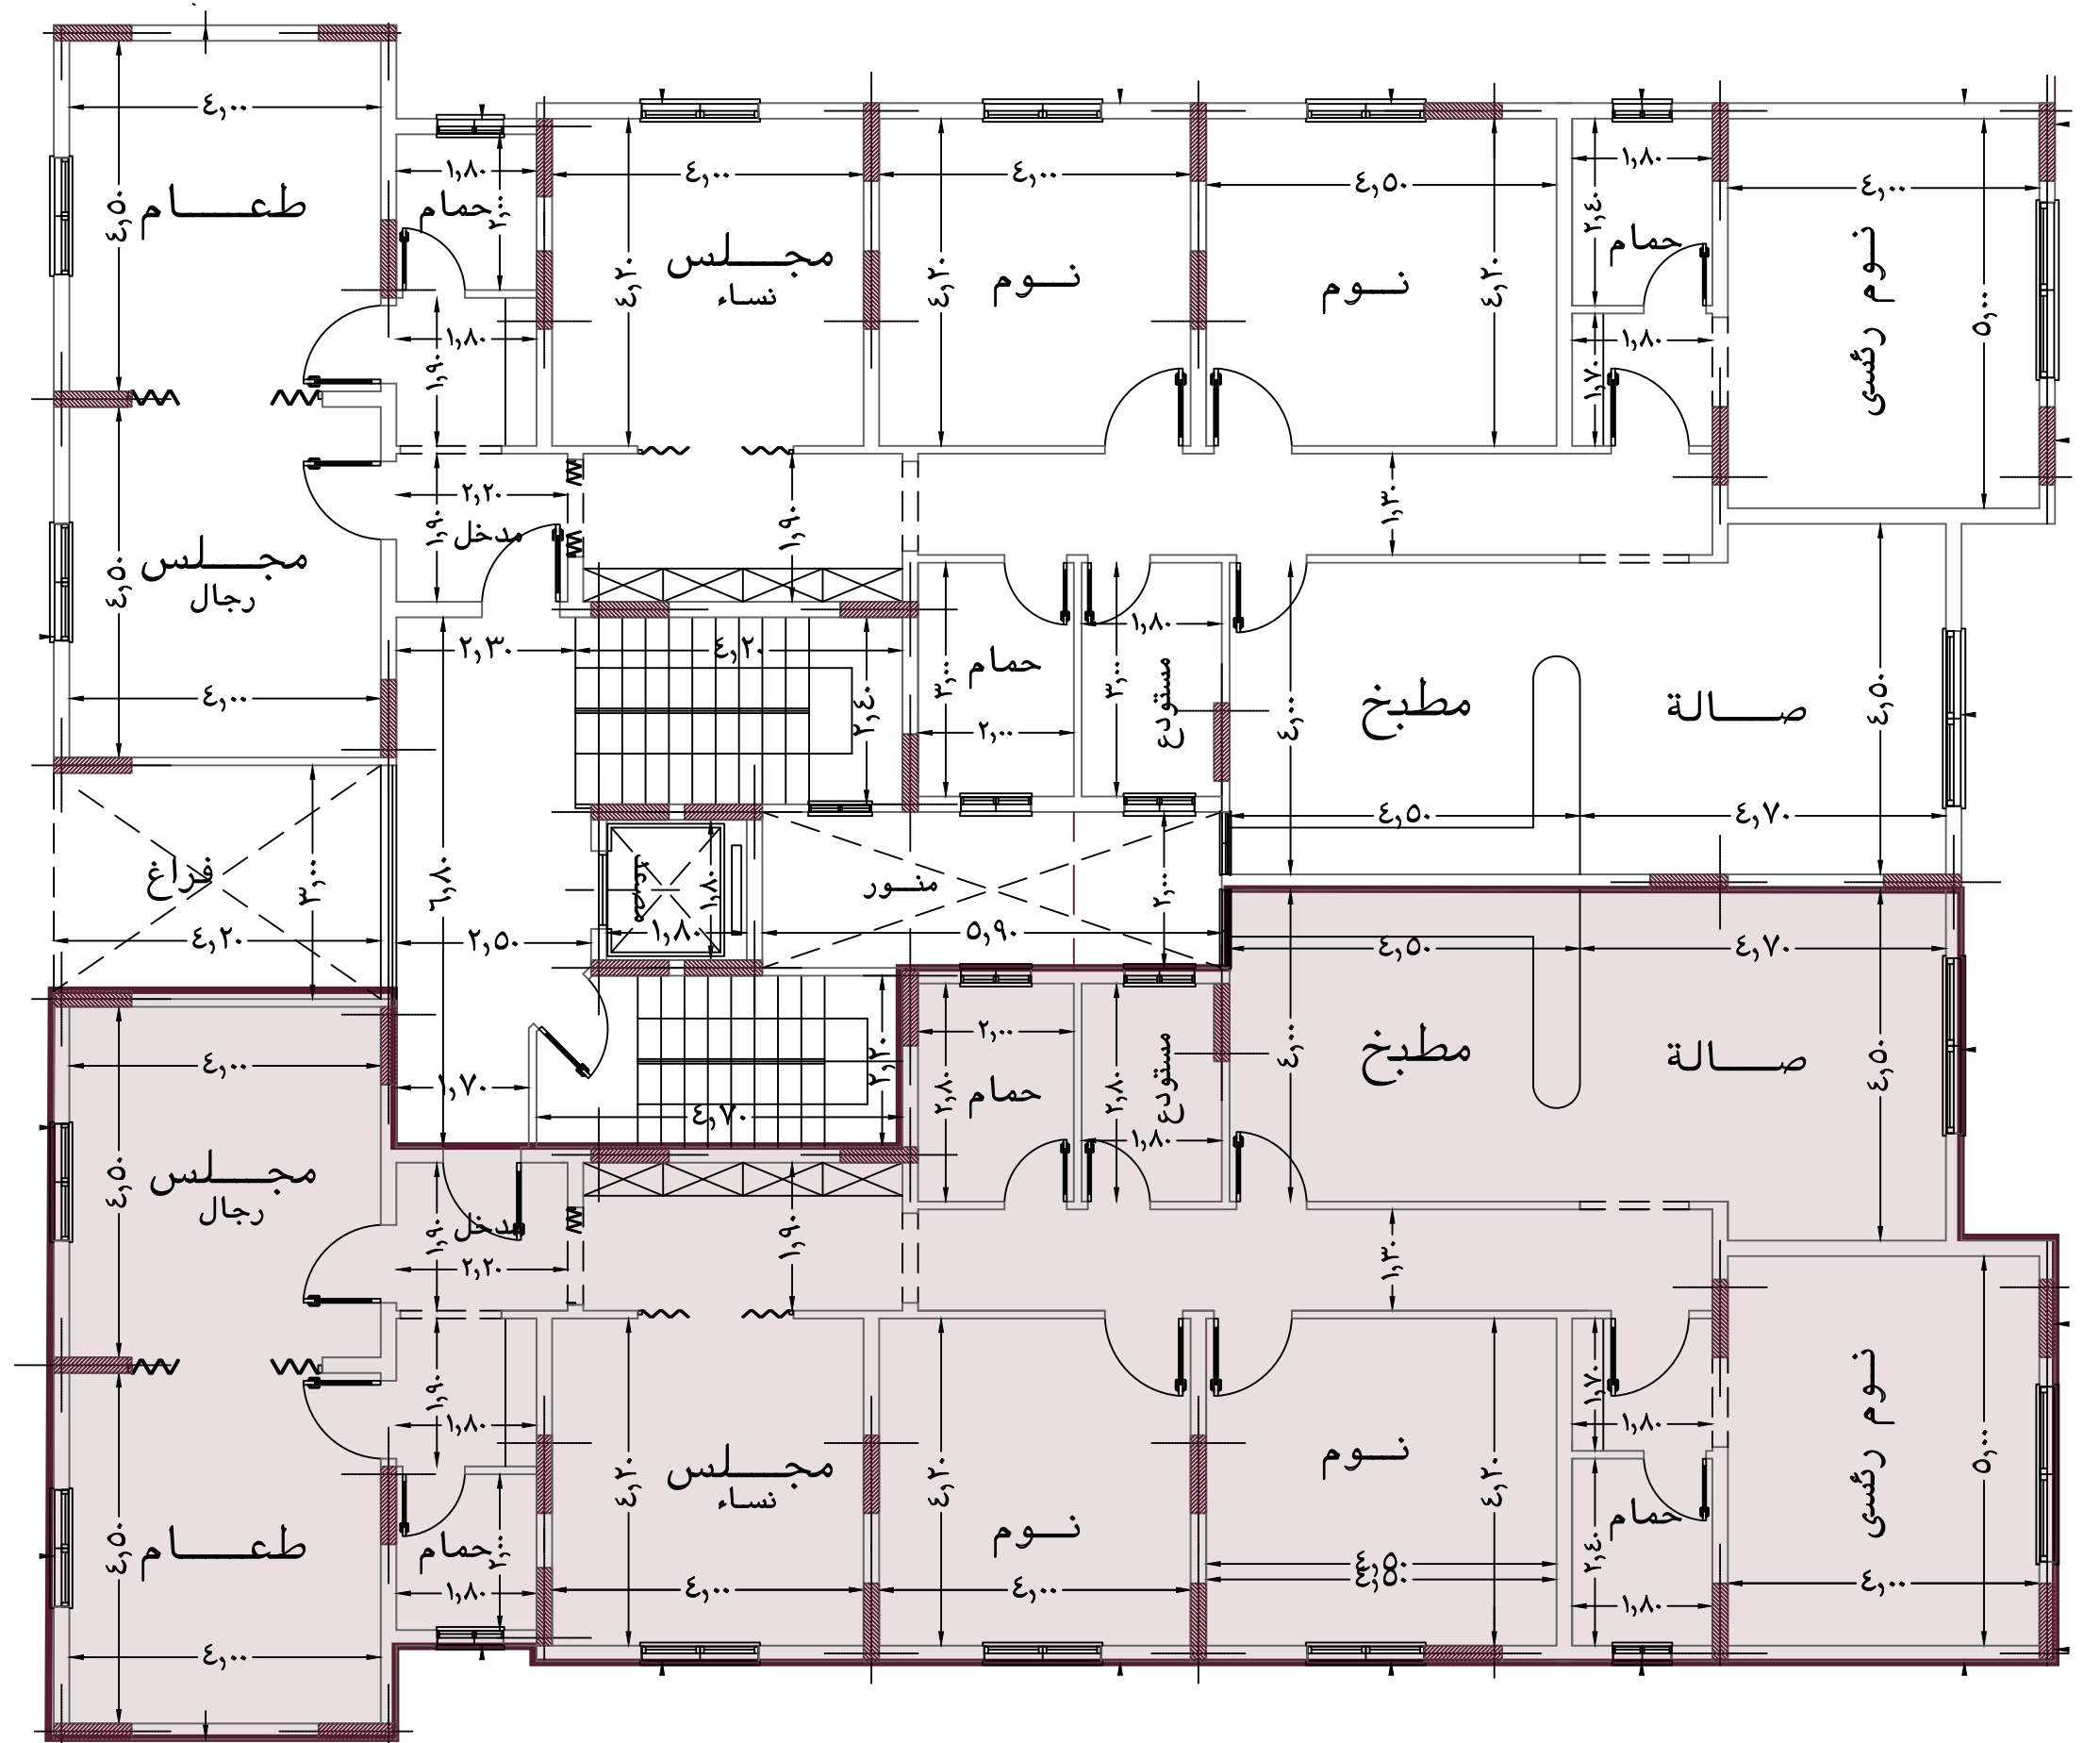

الوحدة رقم 2