


مخطط الدور الاول

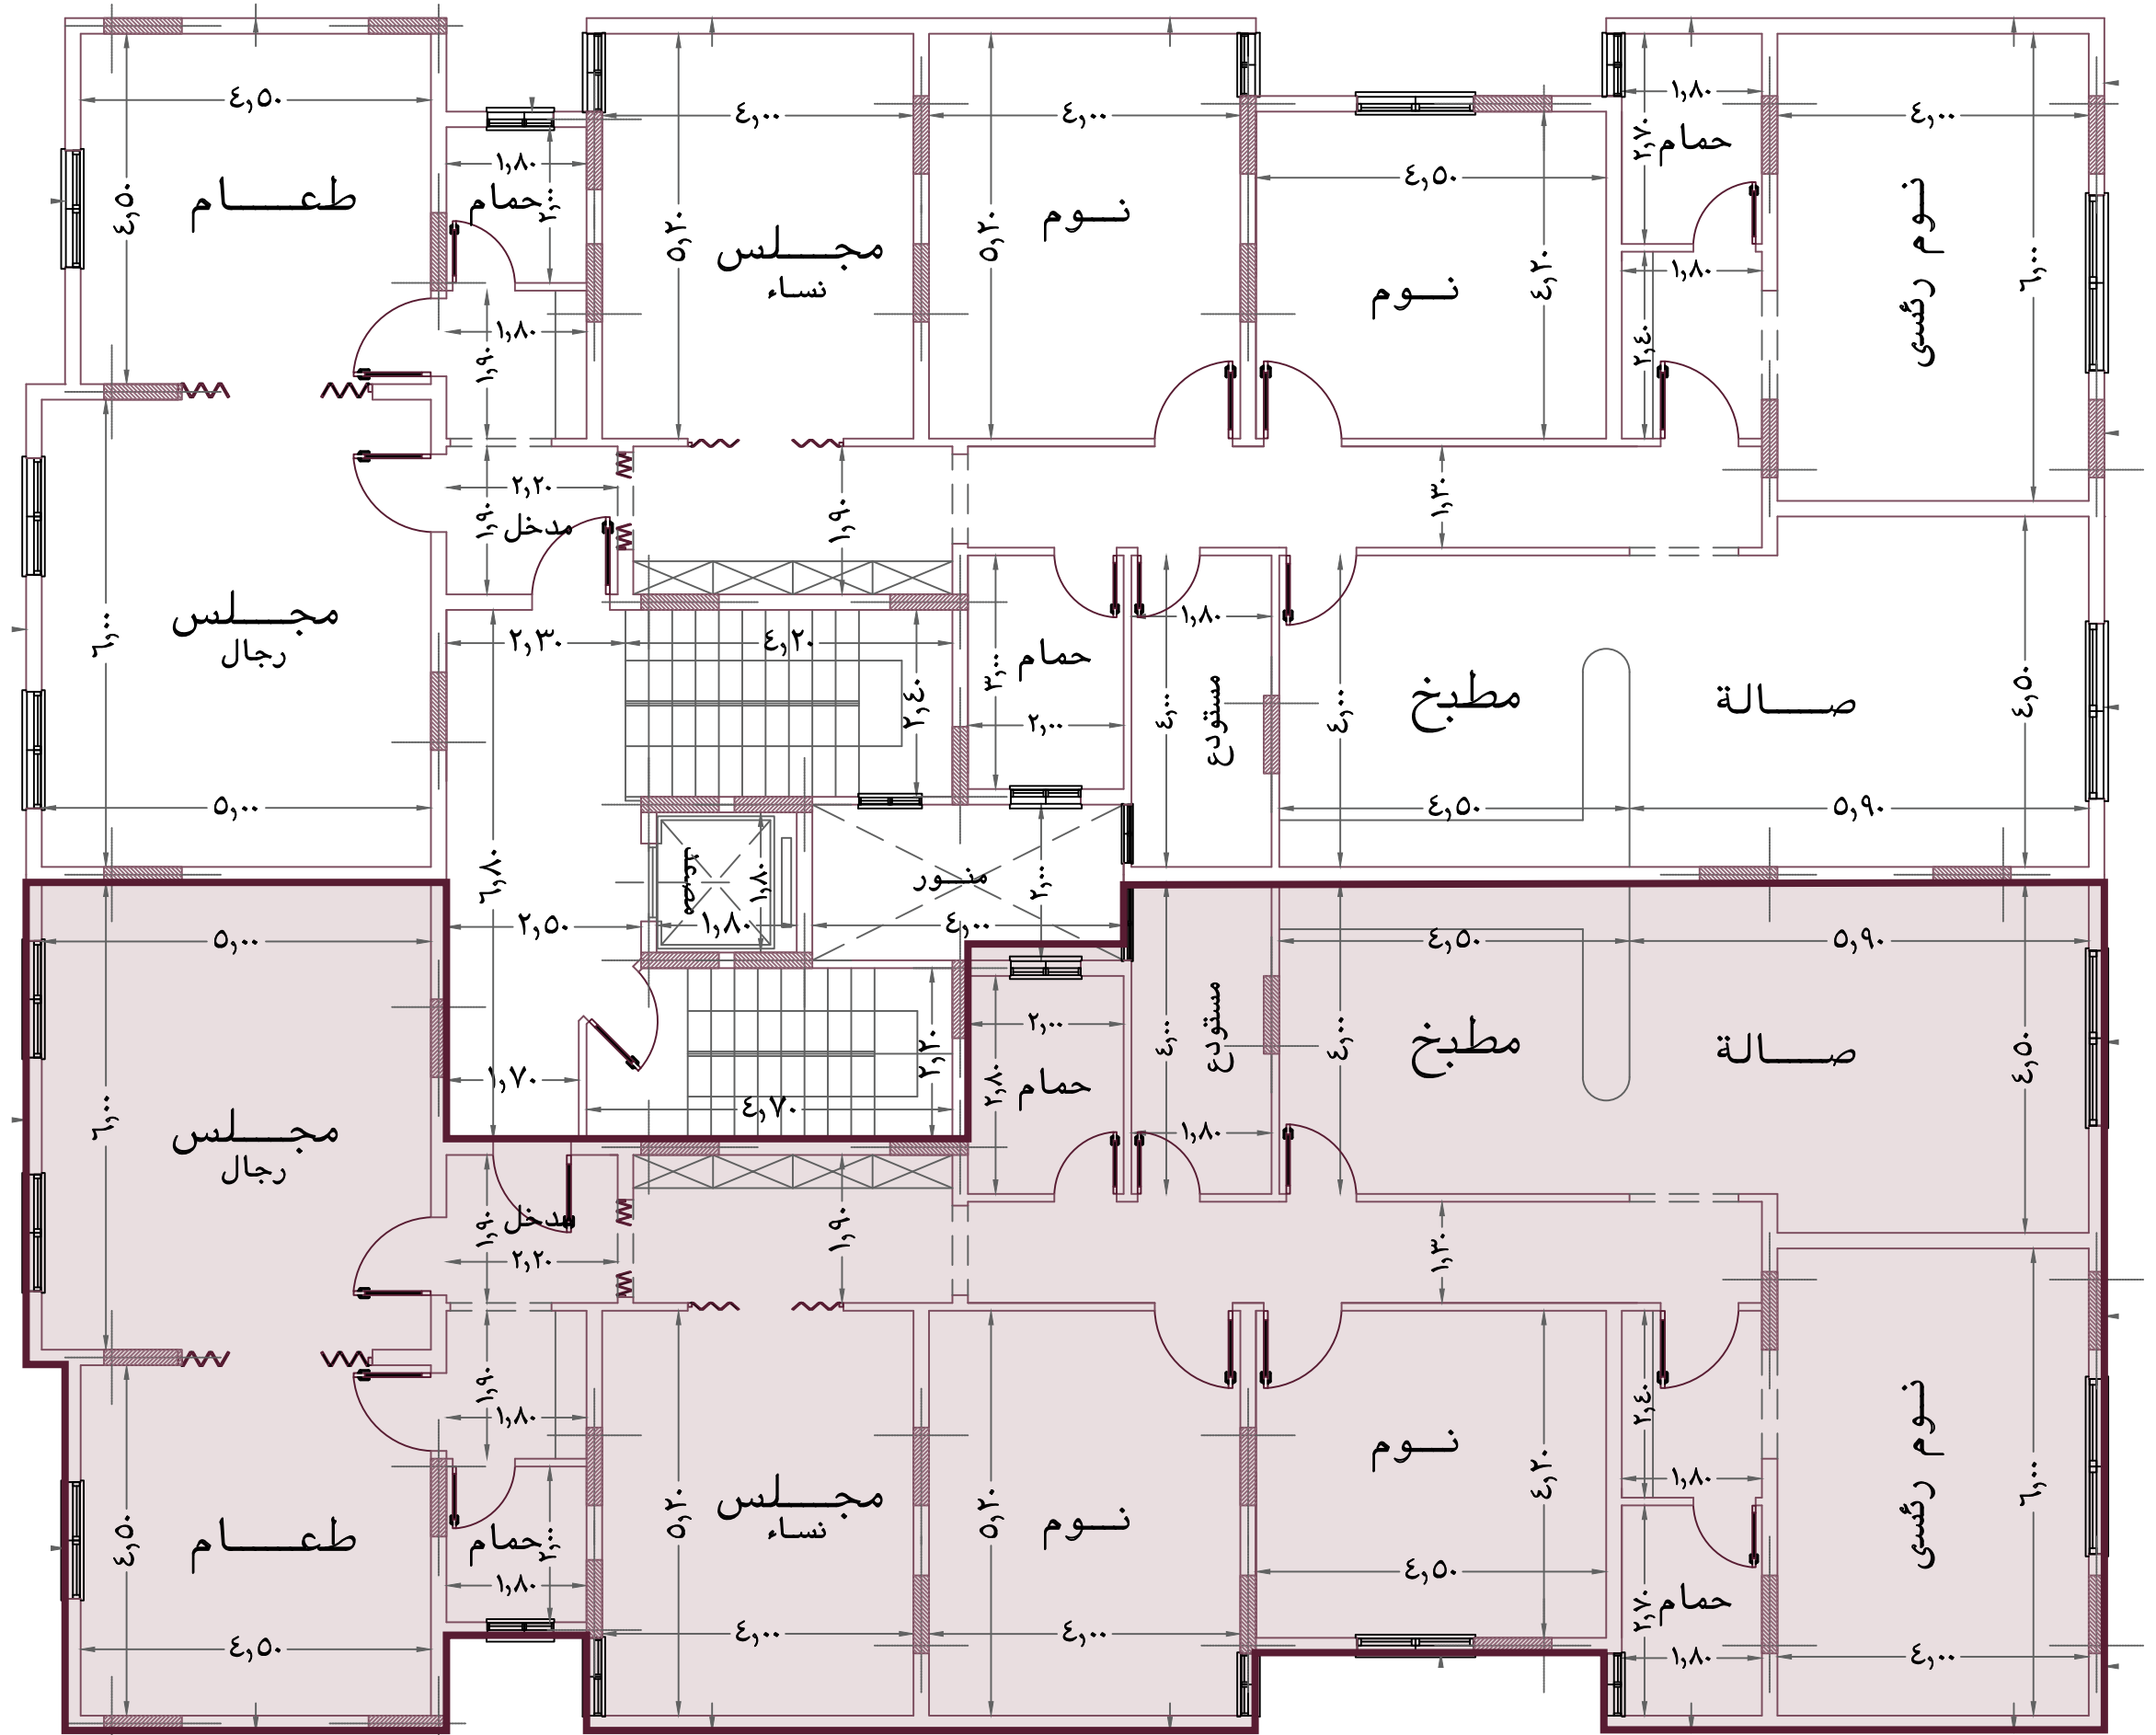

الوحدة رقم 4