


مخطط الدور الثاني

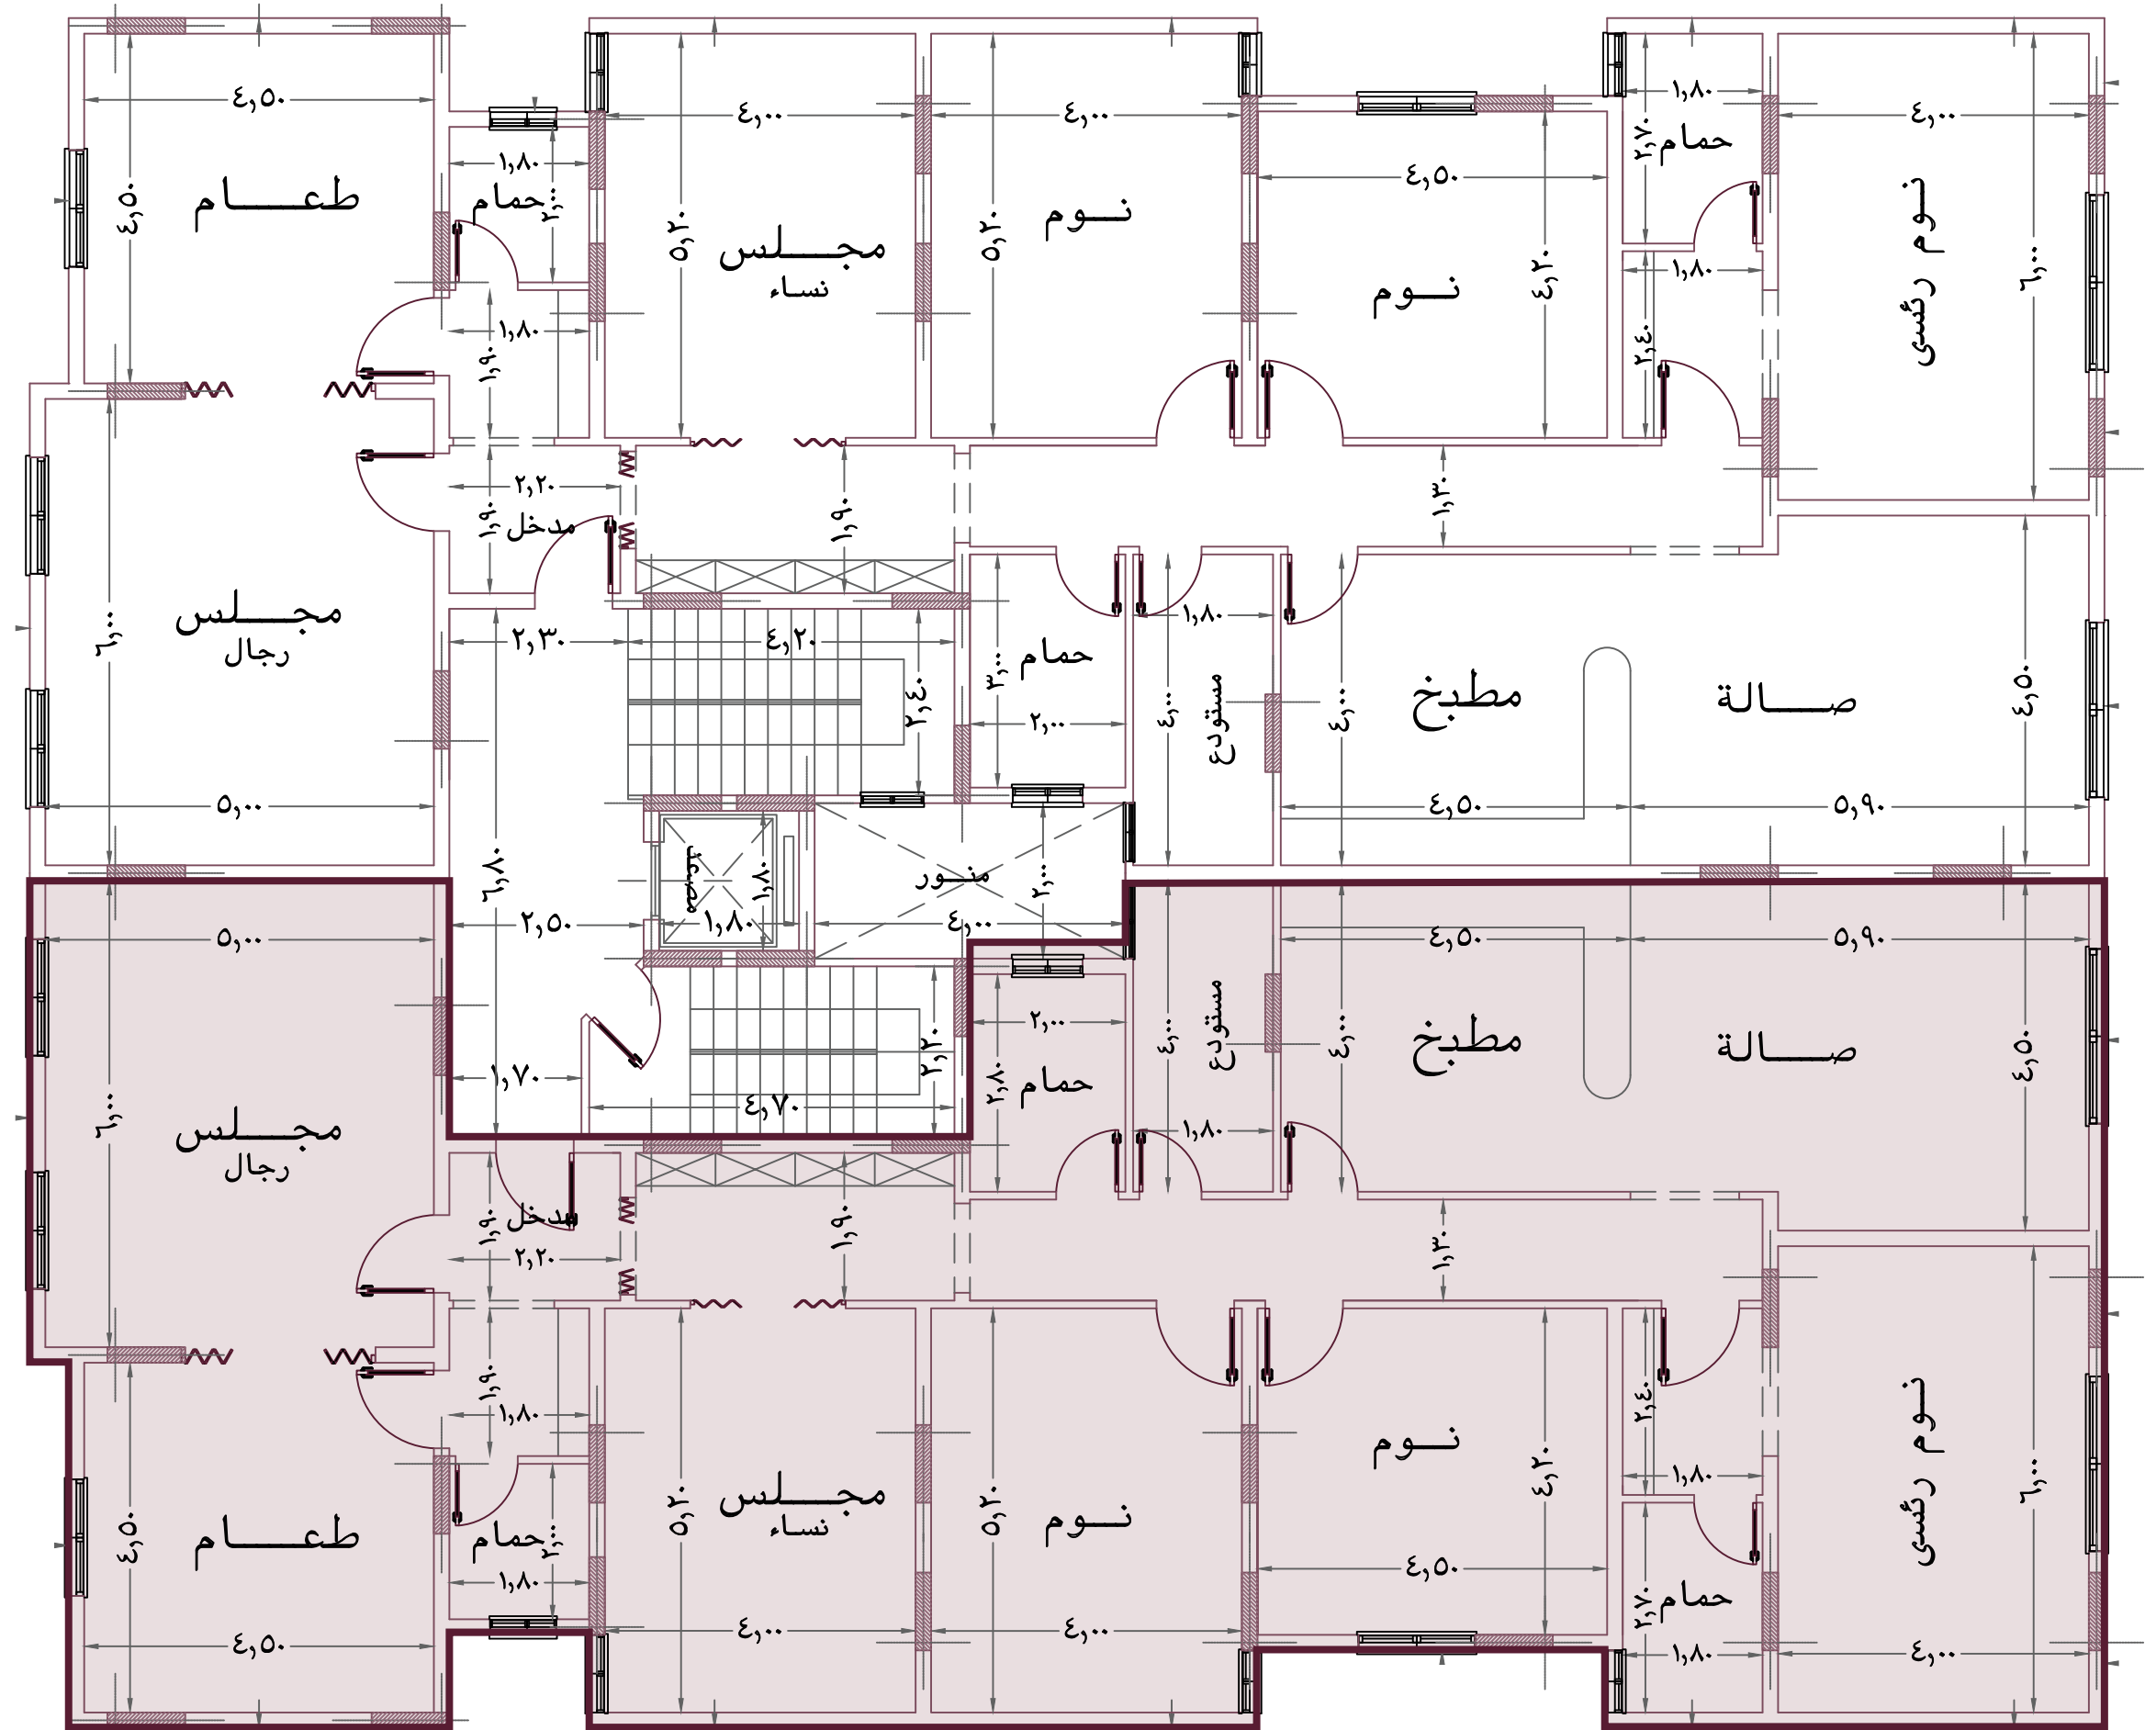

الوحدة رقم 6