


مخطط الدور الثالث

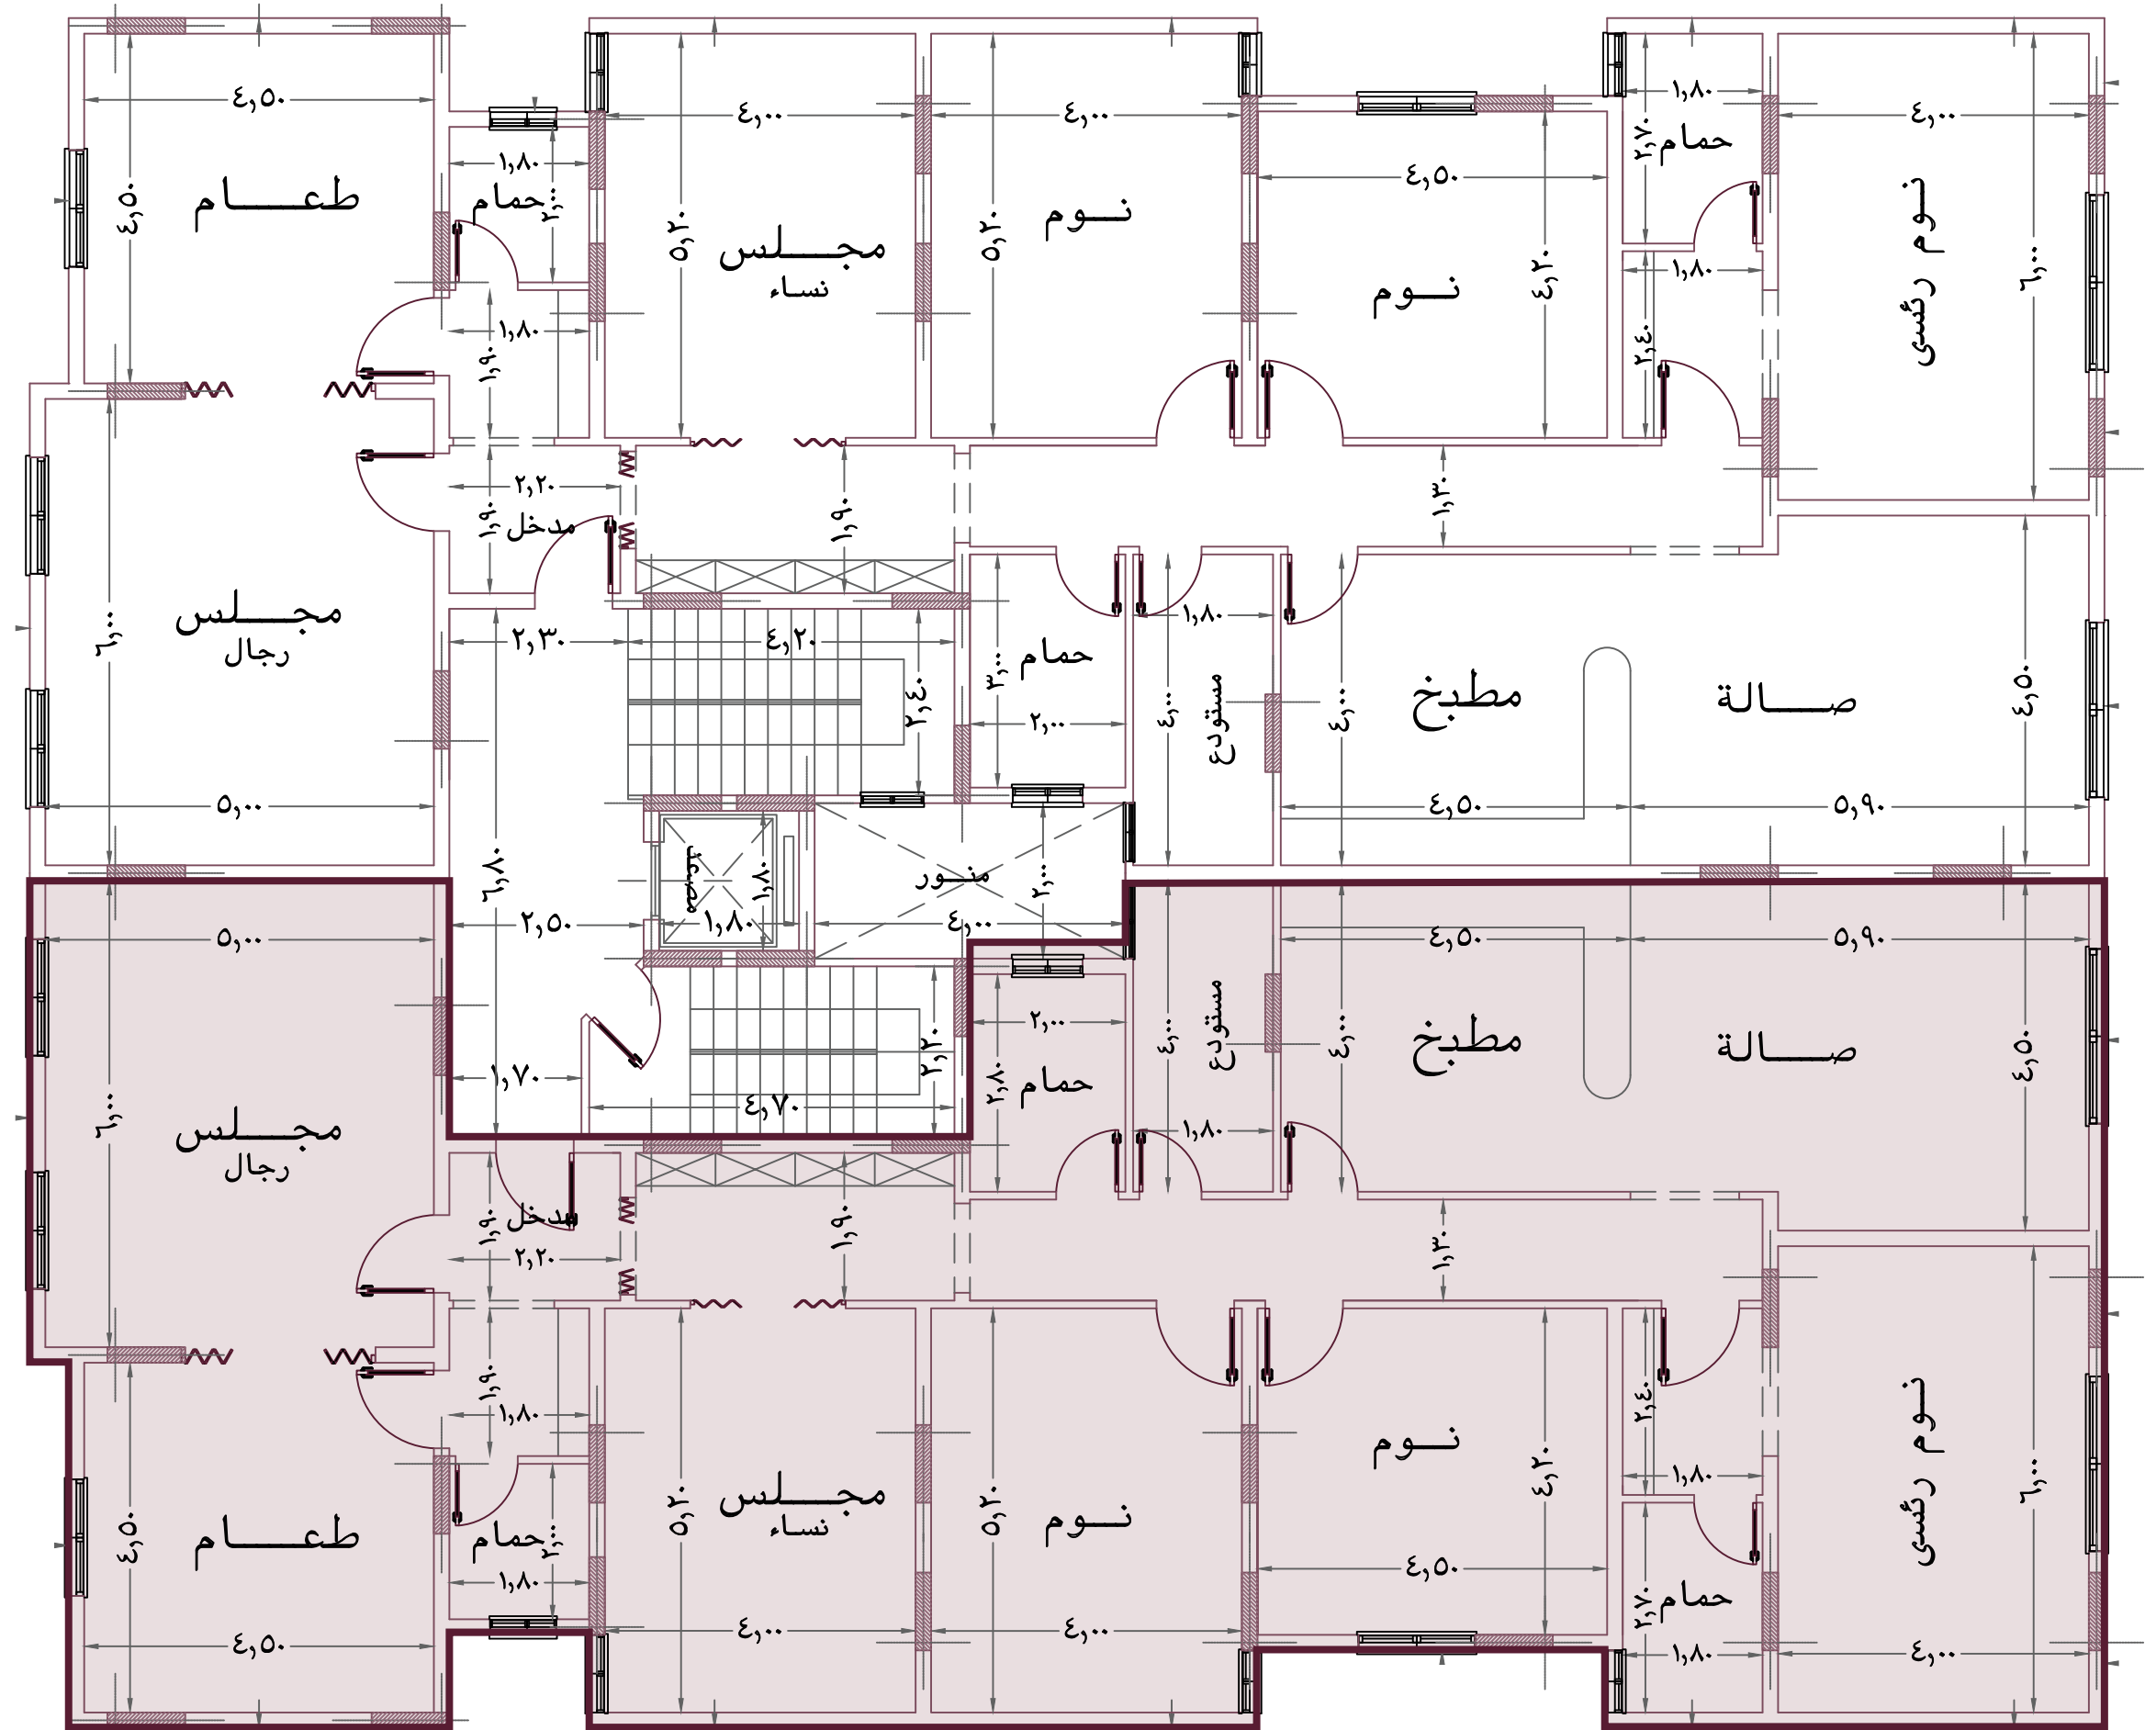

الوحدة رقم 8