


شمارع عرض ١٥,٠٠ متر

شمارع عرض ١٥,٠٠ متر

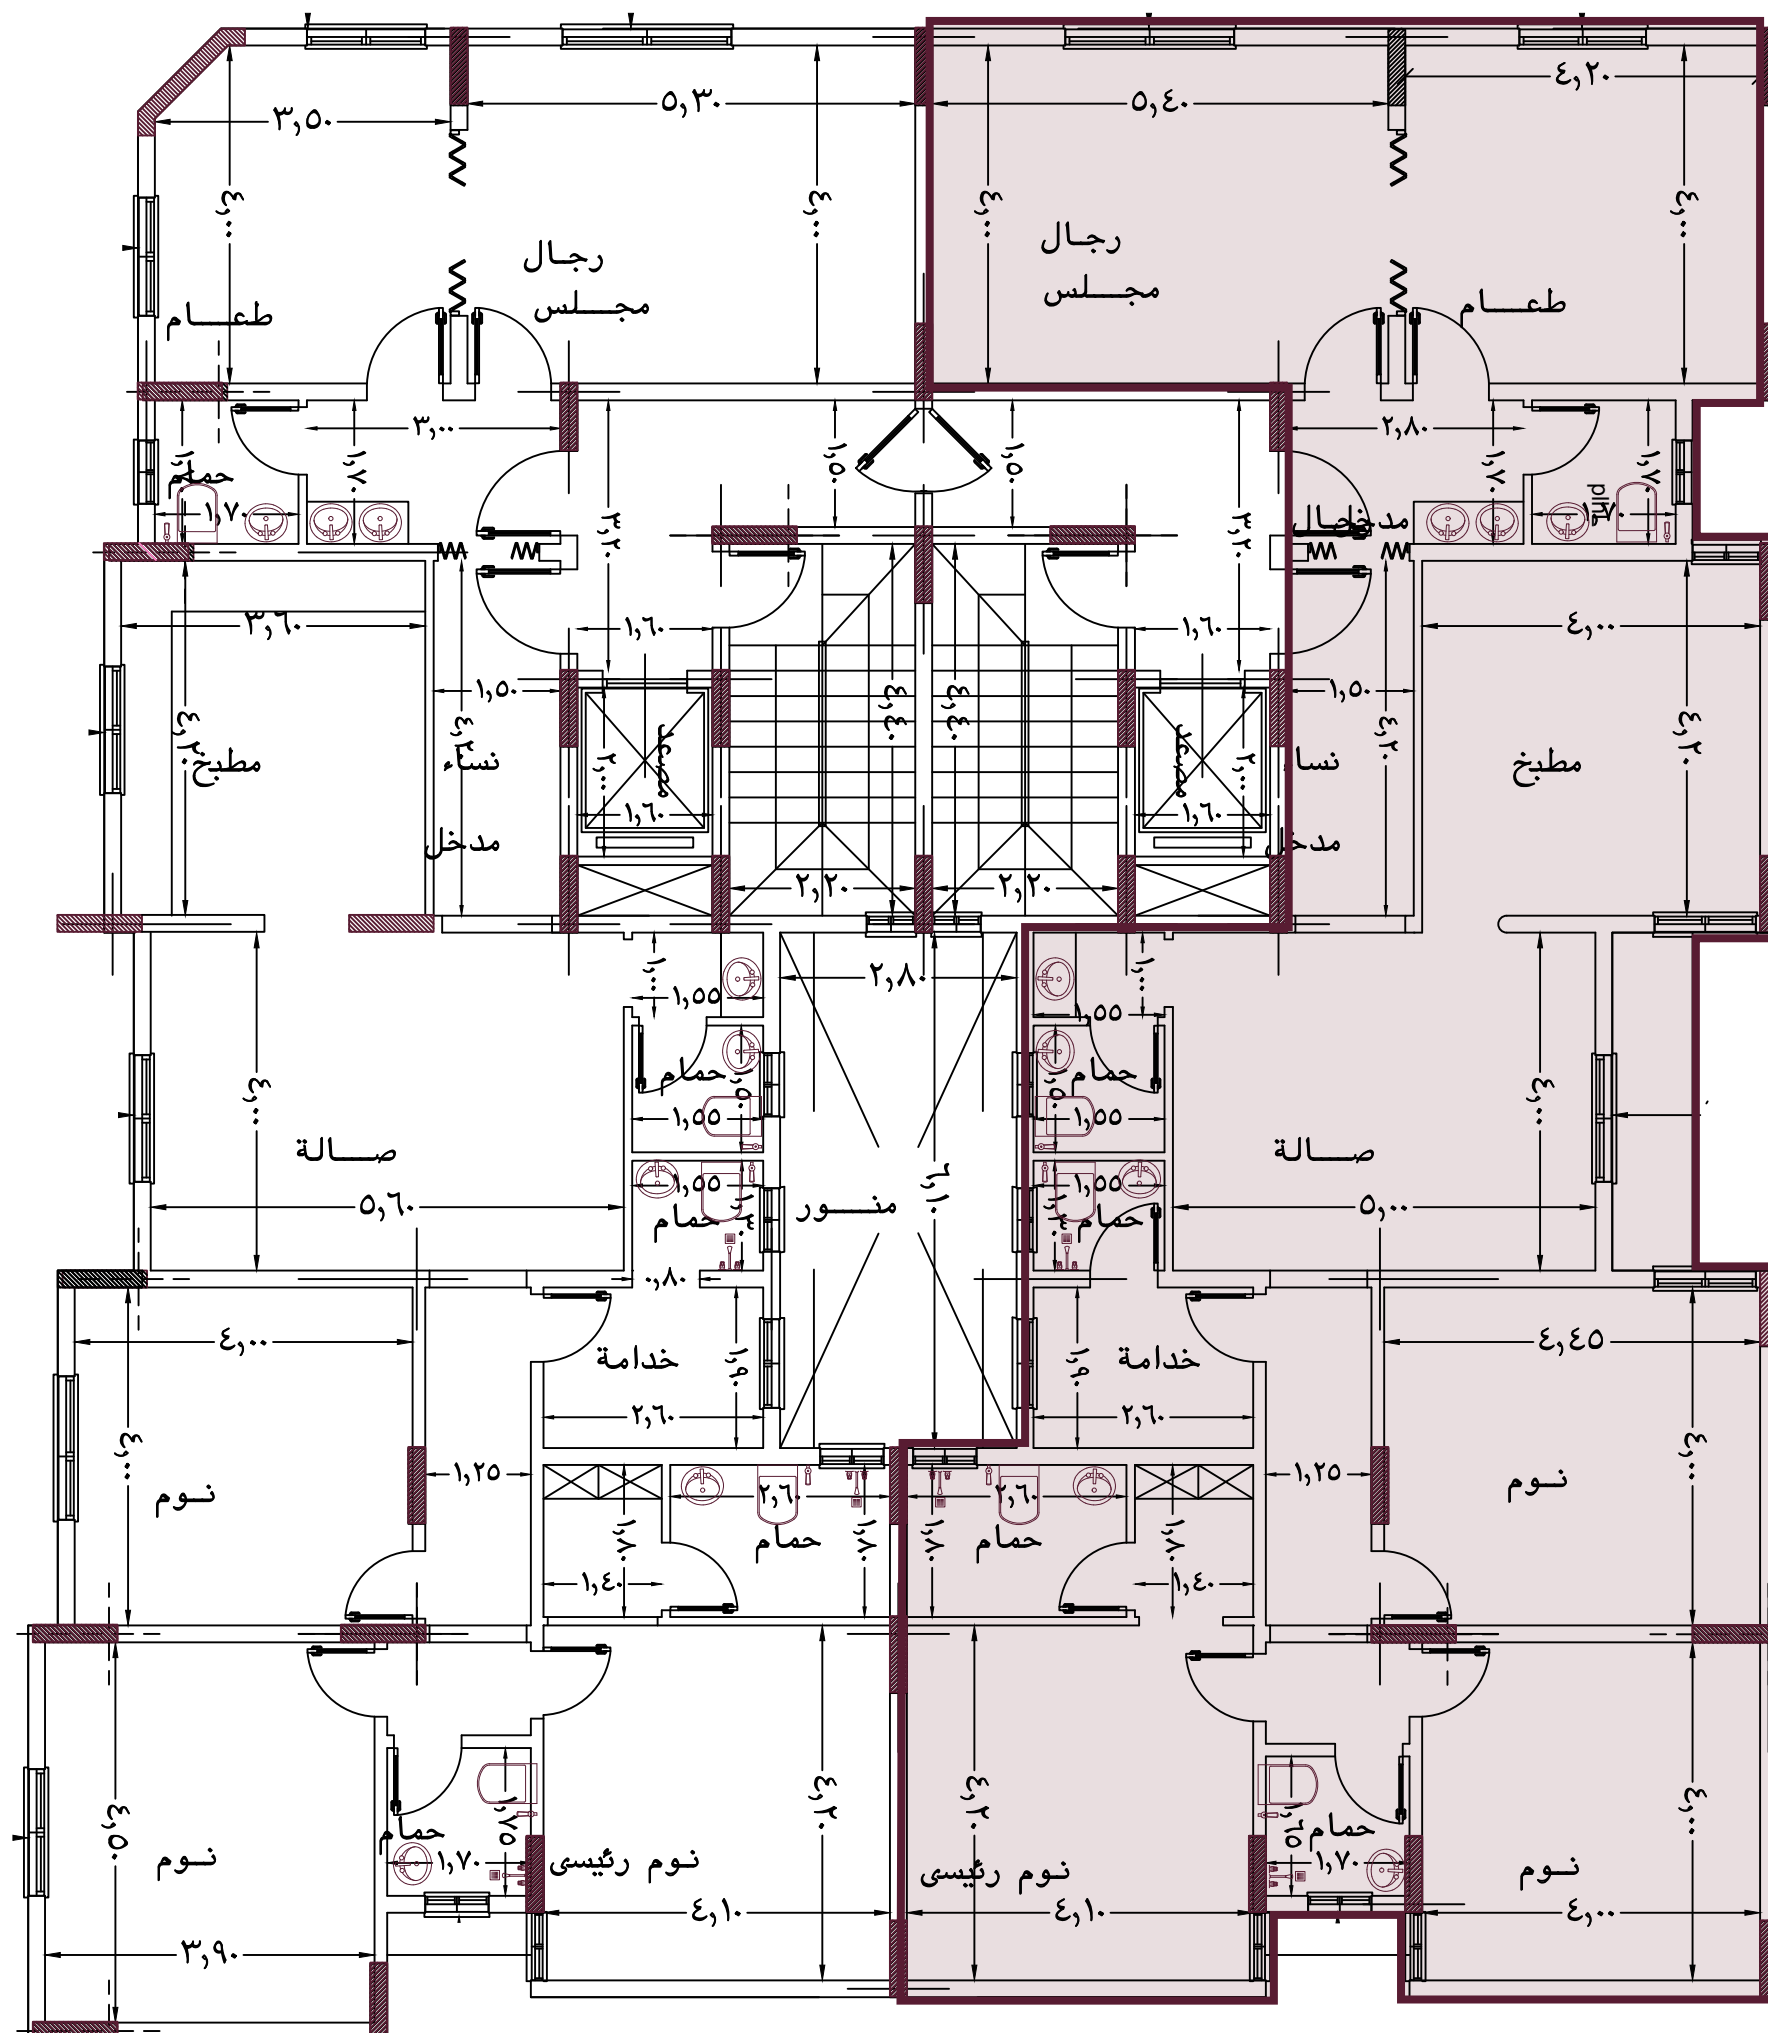

مخطط الدور الارضي

الوحدة رقم ١