


شمارع عرض ١٥,٠٠ متر

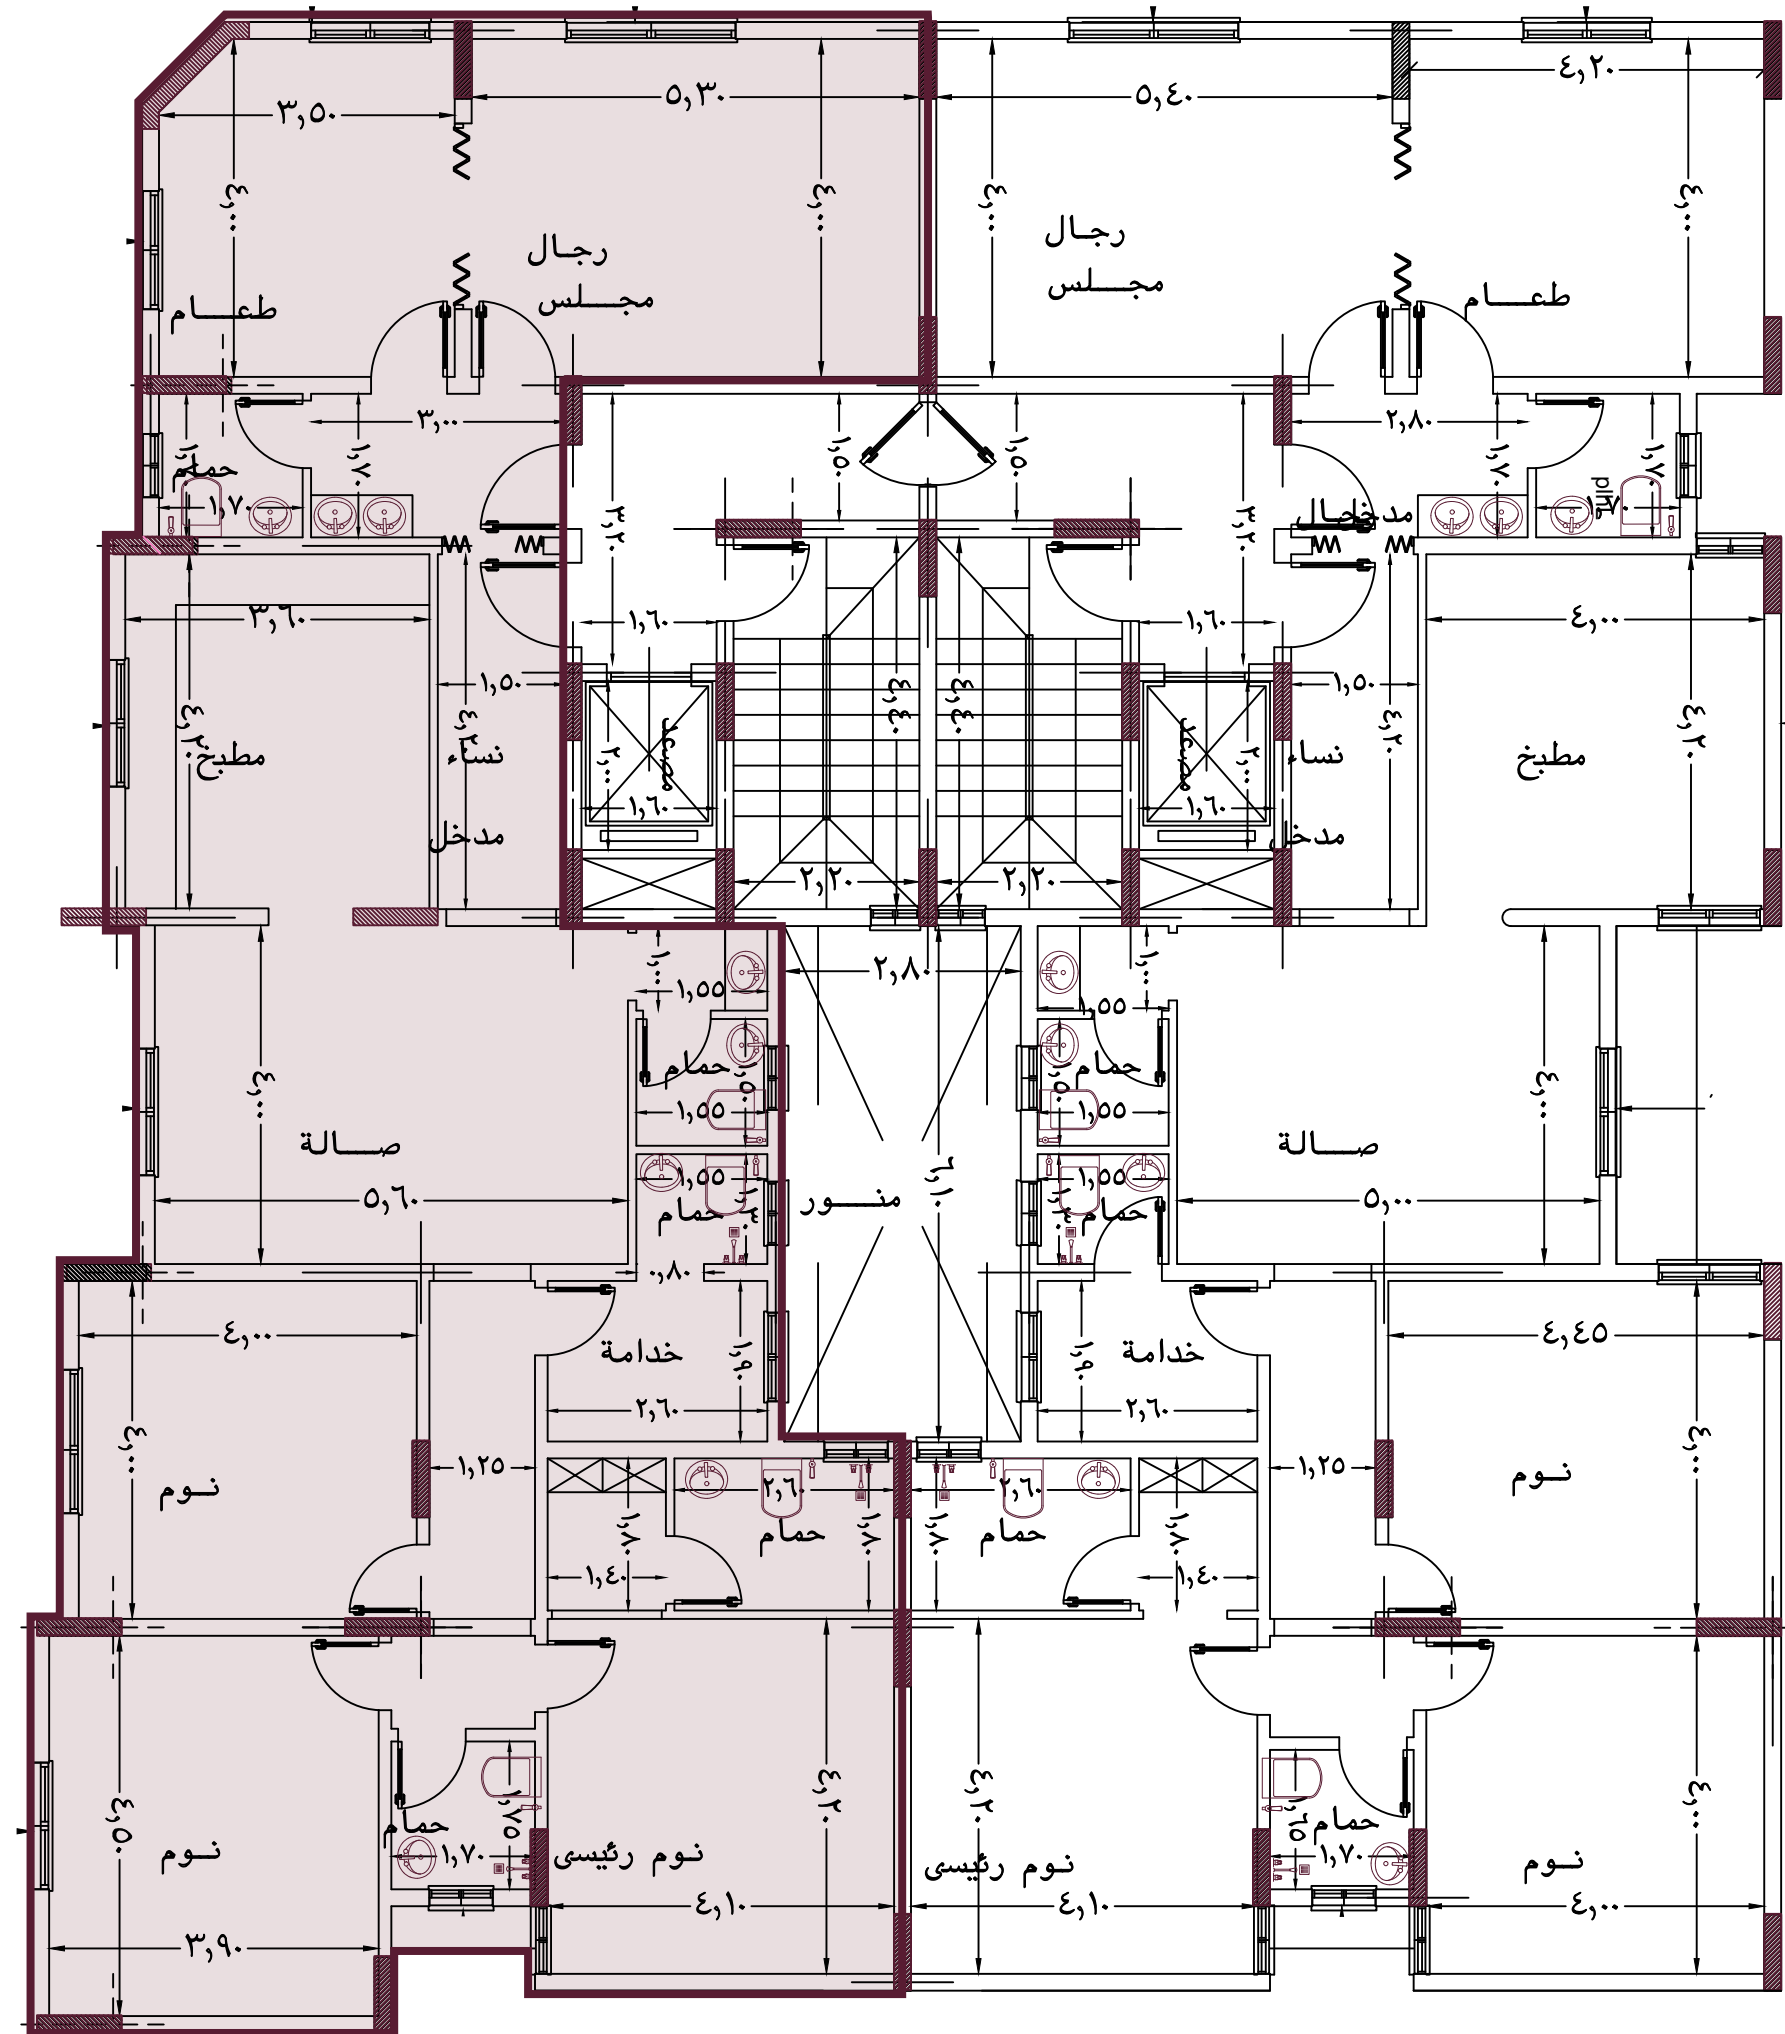

شمارع عرض ١٥,٠٠ متر

» مخطط الدور الارضي
الوحدة رقم 2