


نشا رع عرض ۱۵,۰۰ متر

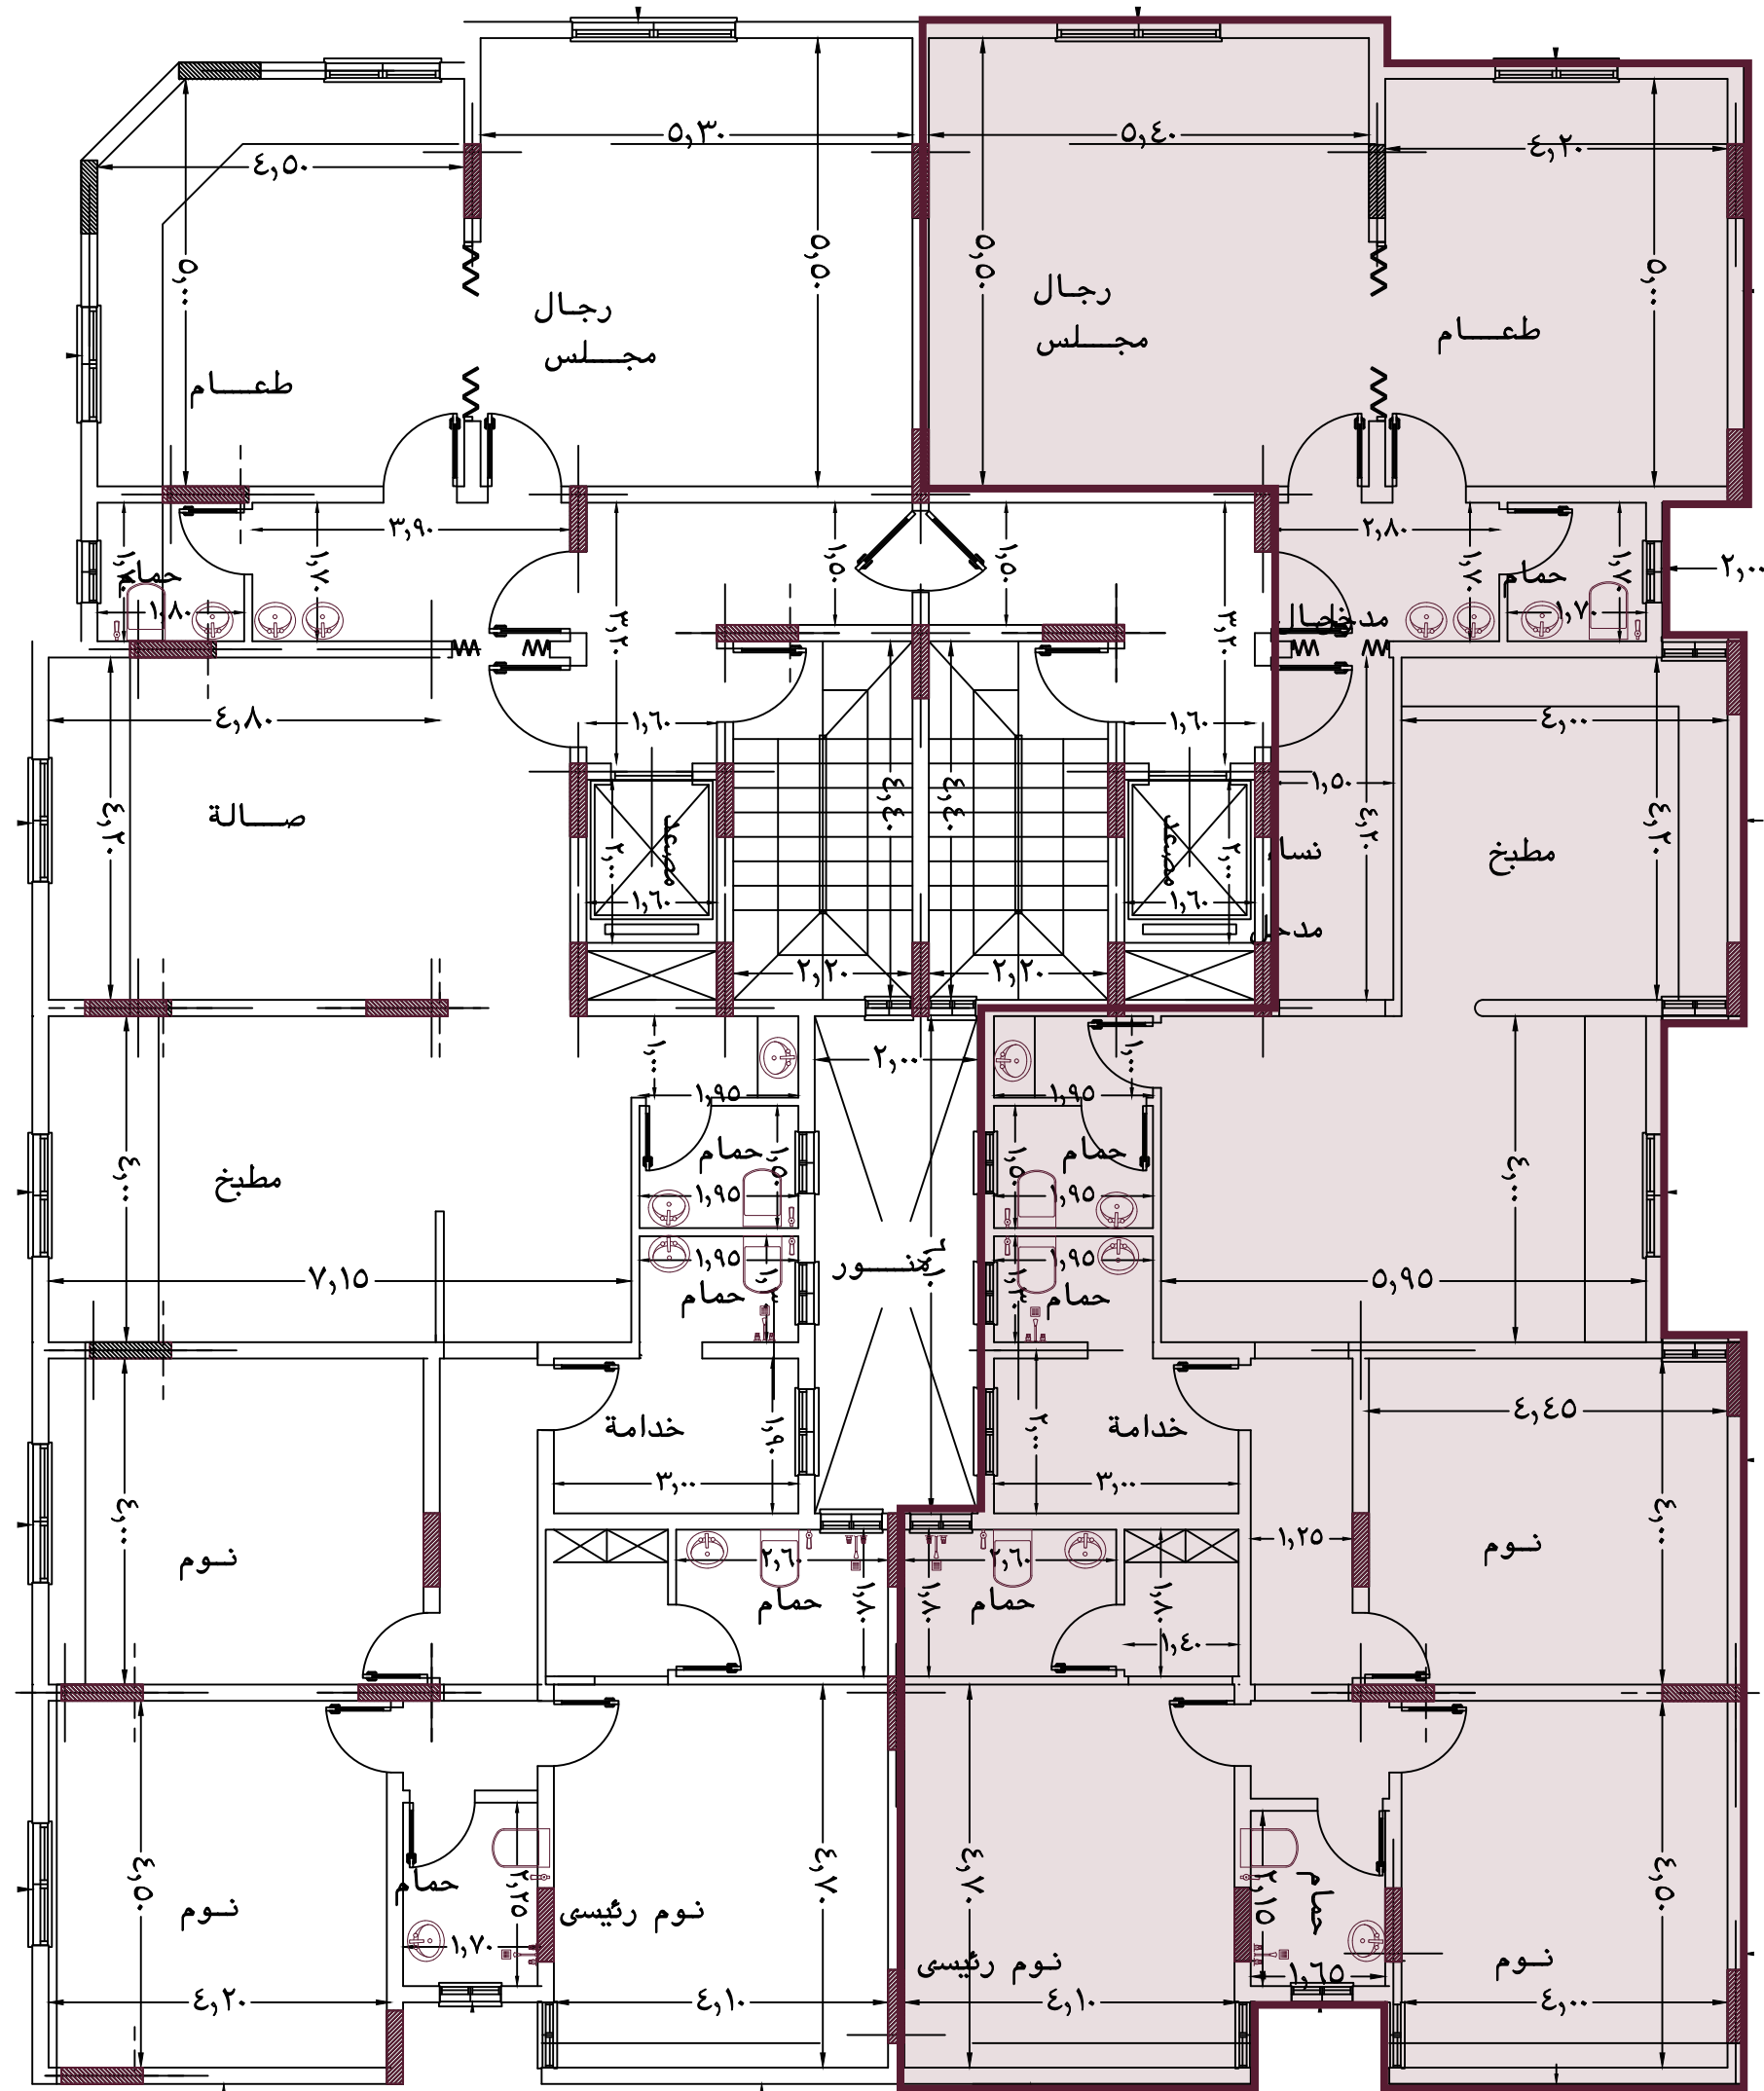

١٥٠٠

مخطط الدور الاول

الوحدة رقم 3