


شارع عرض ١٥,٠٠ متر

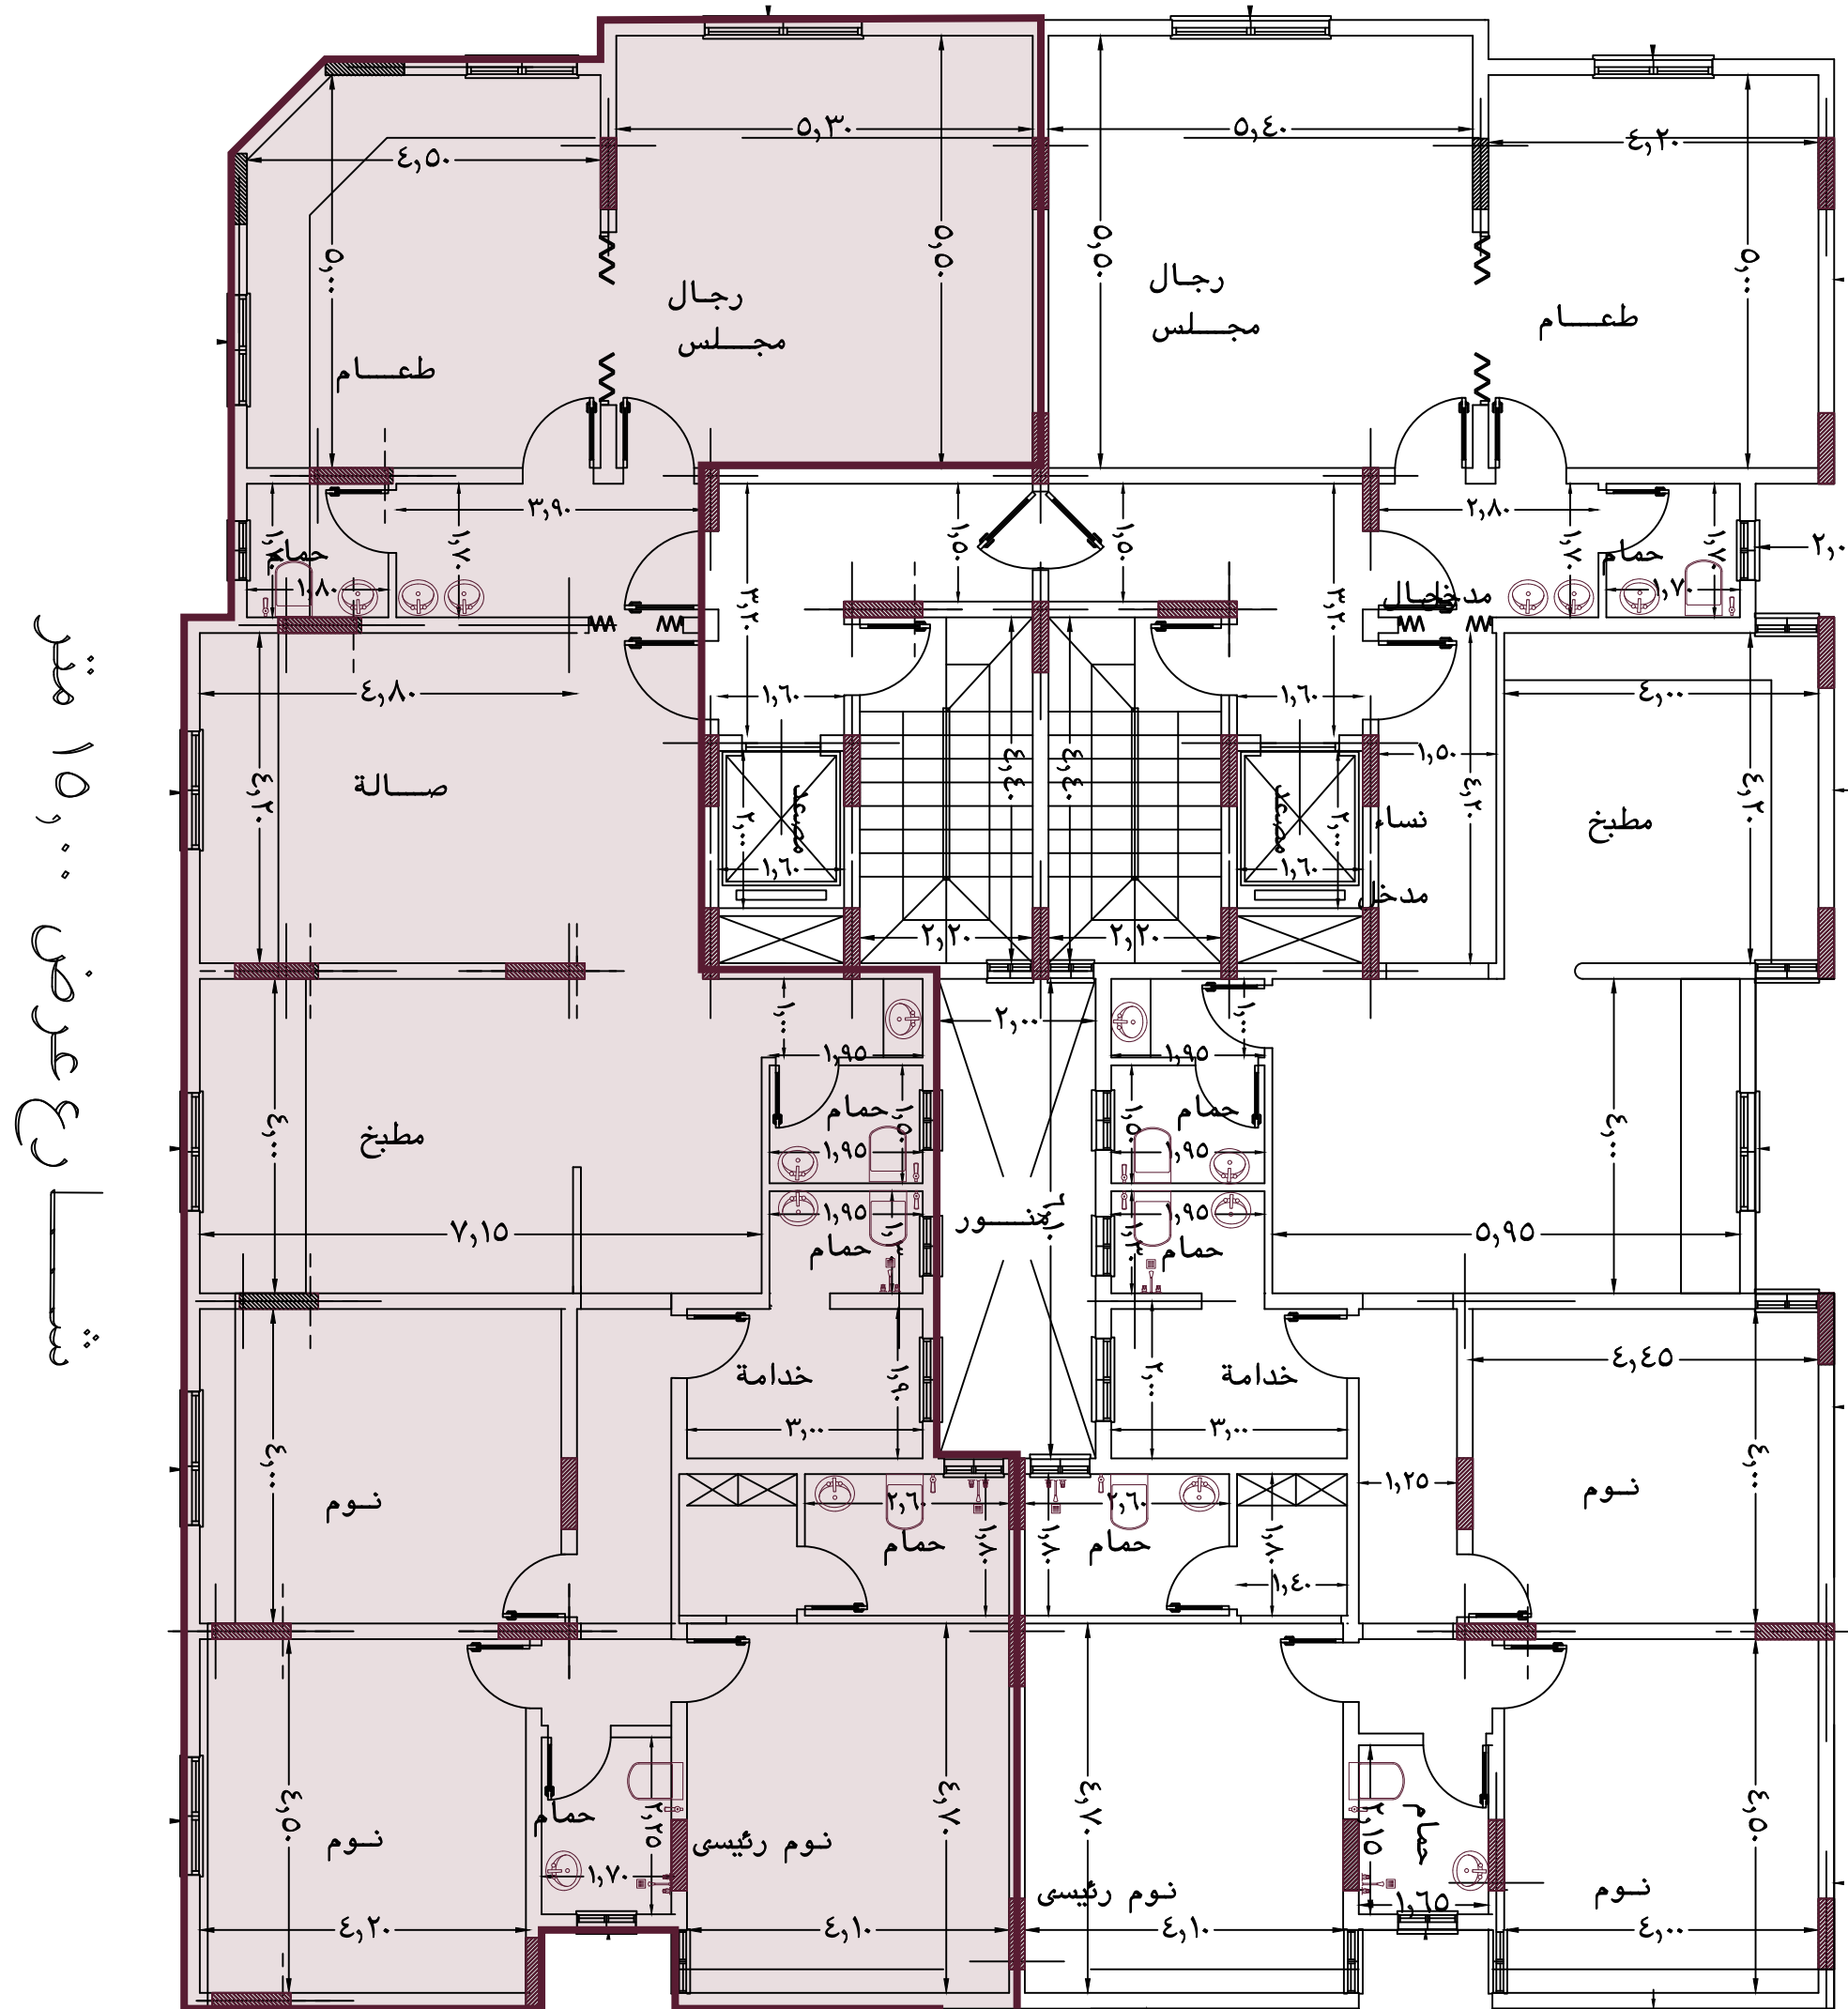

» مخطط الدور الاول

الوحدة رقم 4

شارع عرض ١٥,٠٠ متر