


شارع عرض ١٥,٠٠ متر

شارع عرض ١٥,٠٠ متر

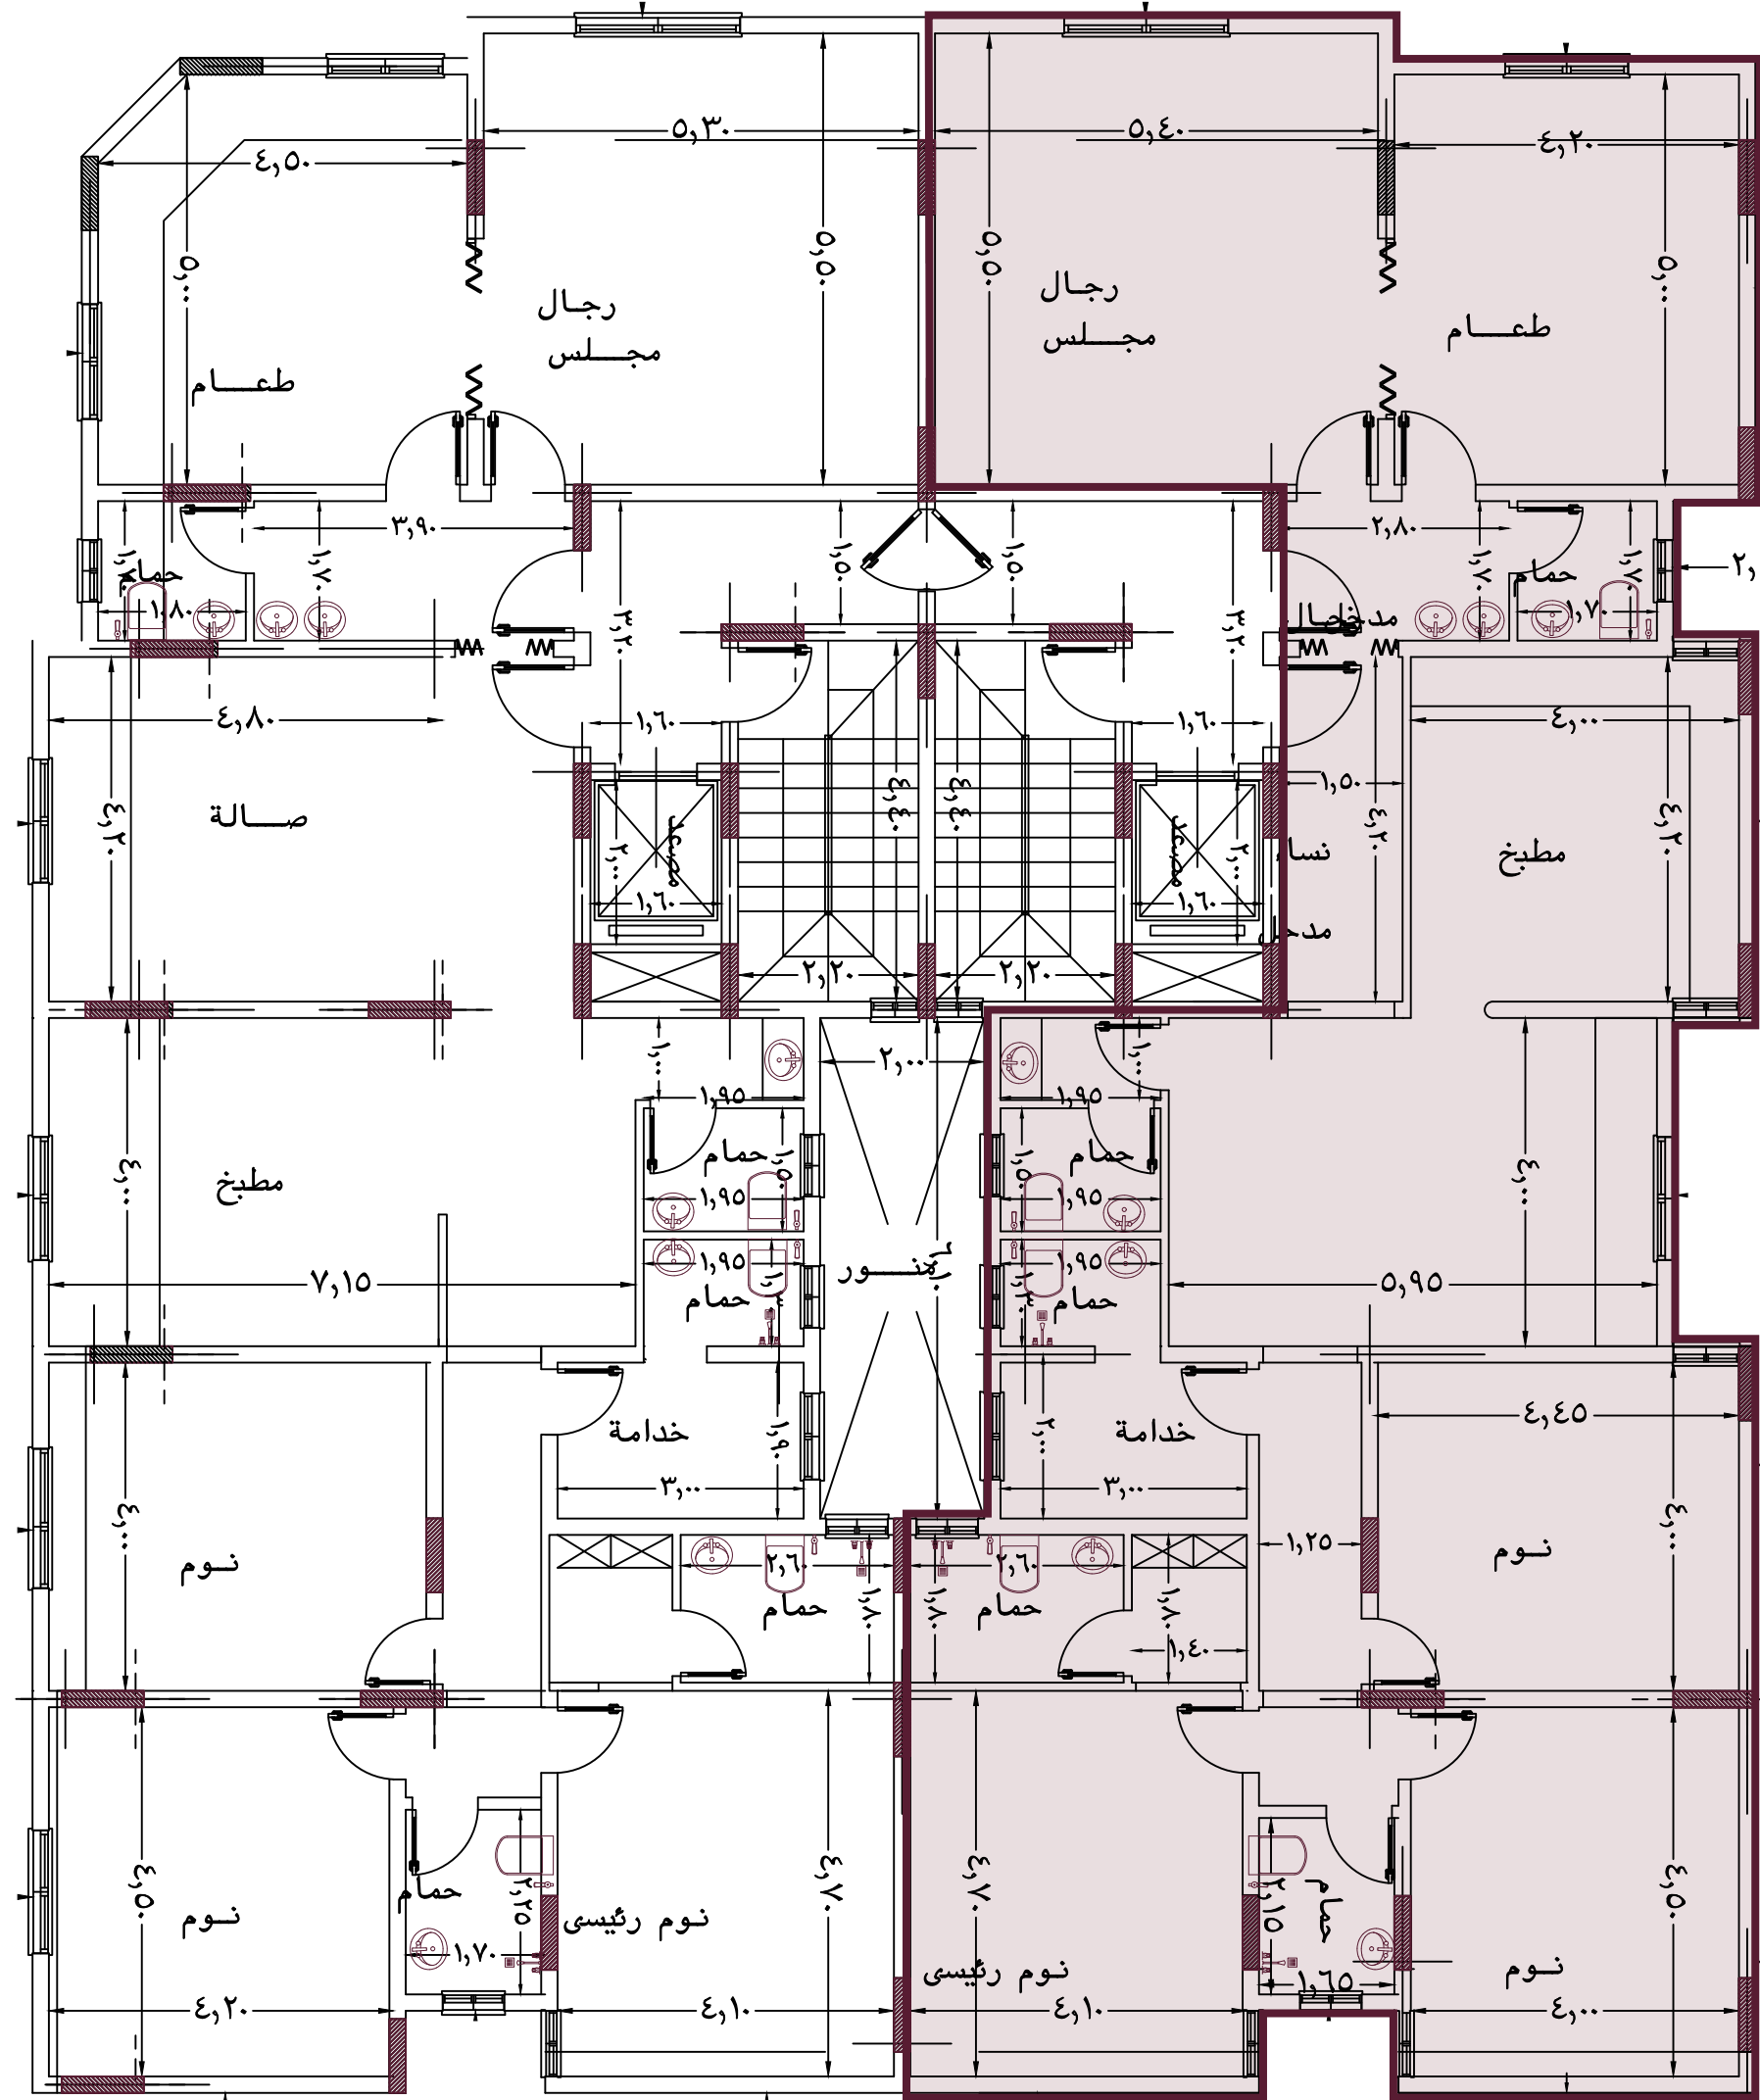

مخطط الدور الثاني

الوحدة رقم 5