


شارع عرض ١٥,٠٠ متر

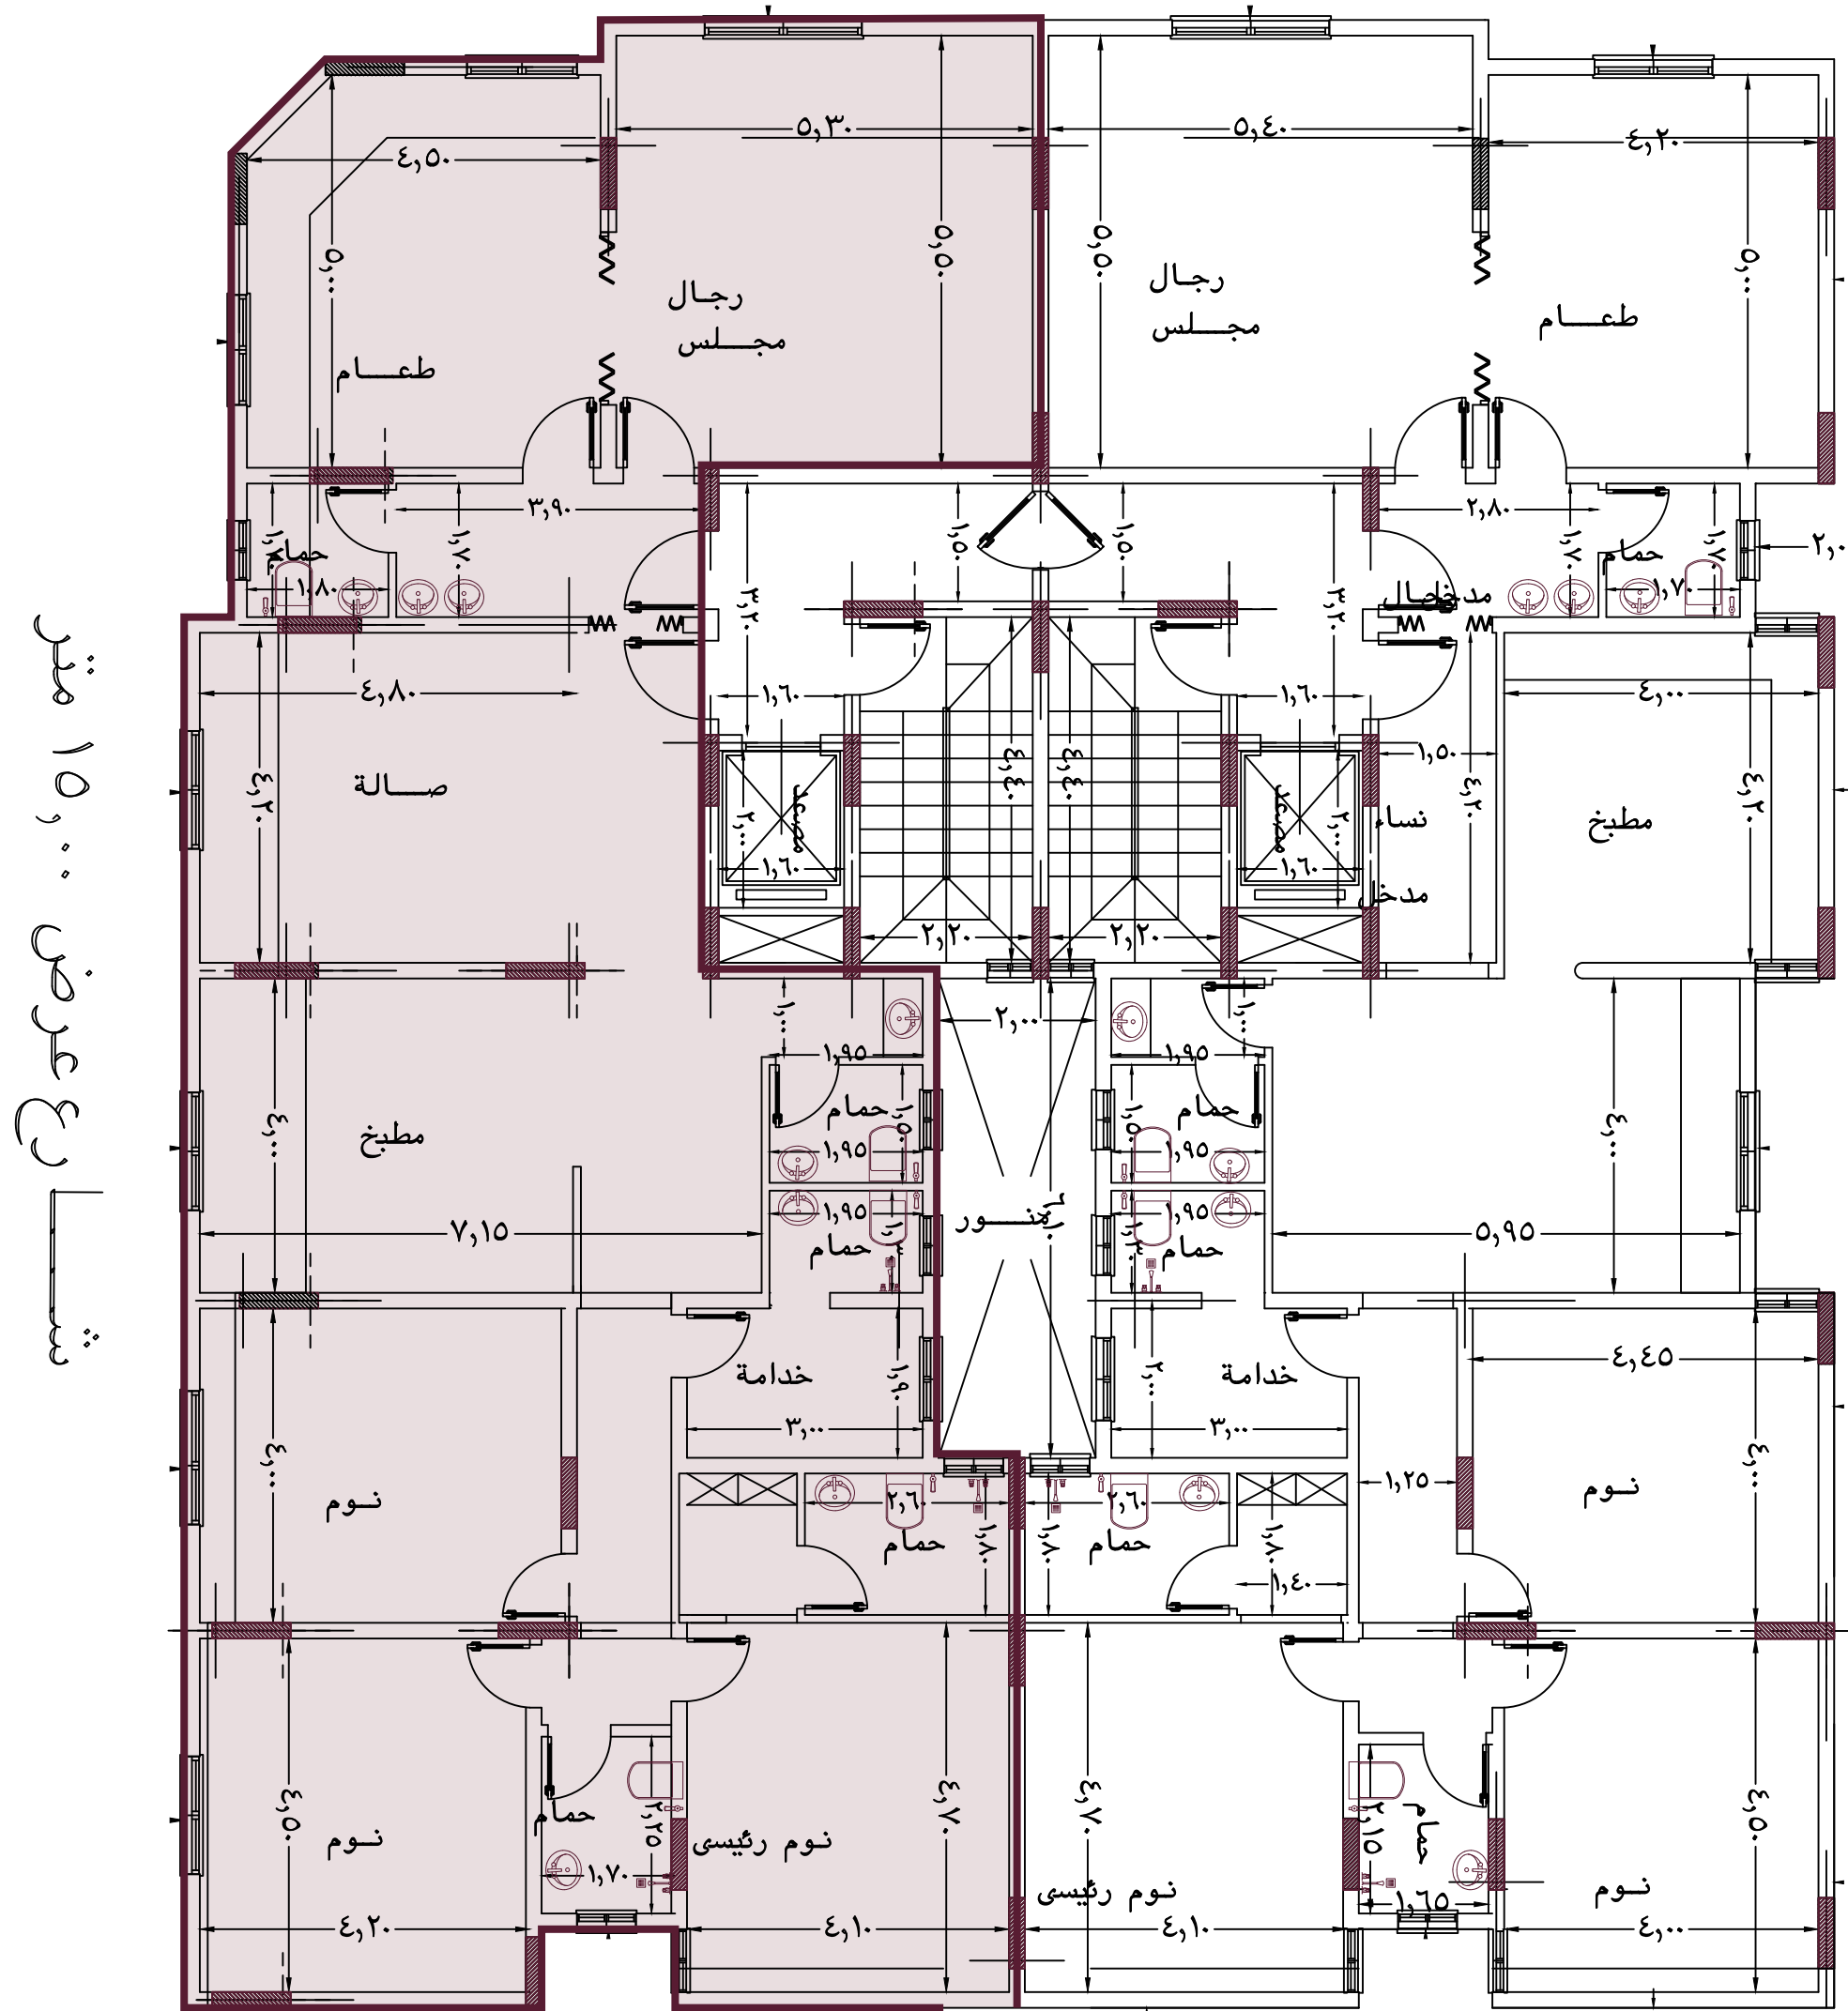

» مخطط الدور الثاني

الوحدة رقم 6

شارع عرض ١٥,٠٠ متر