


نشا رع عرض ۱۵,۰۰ متر

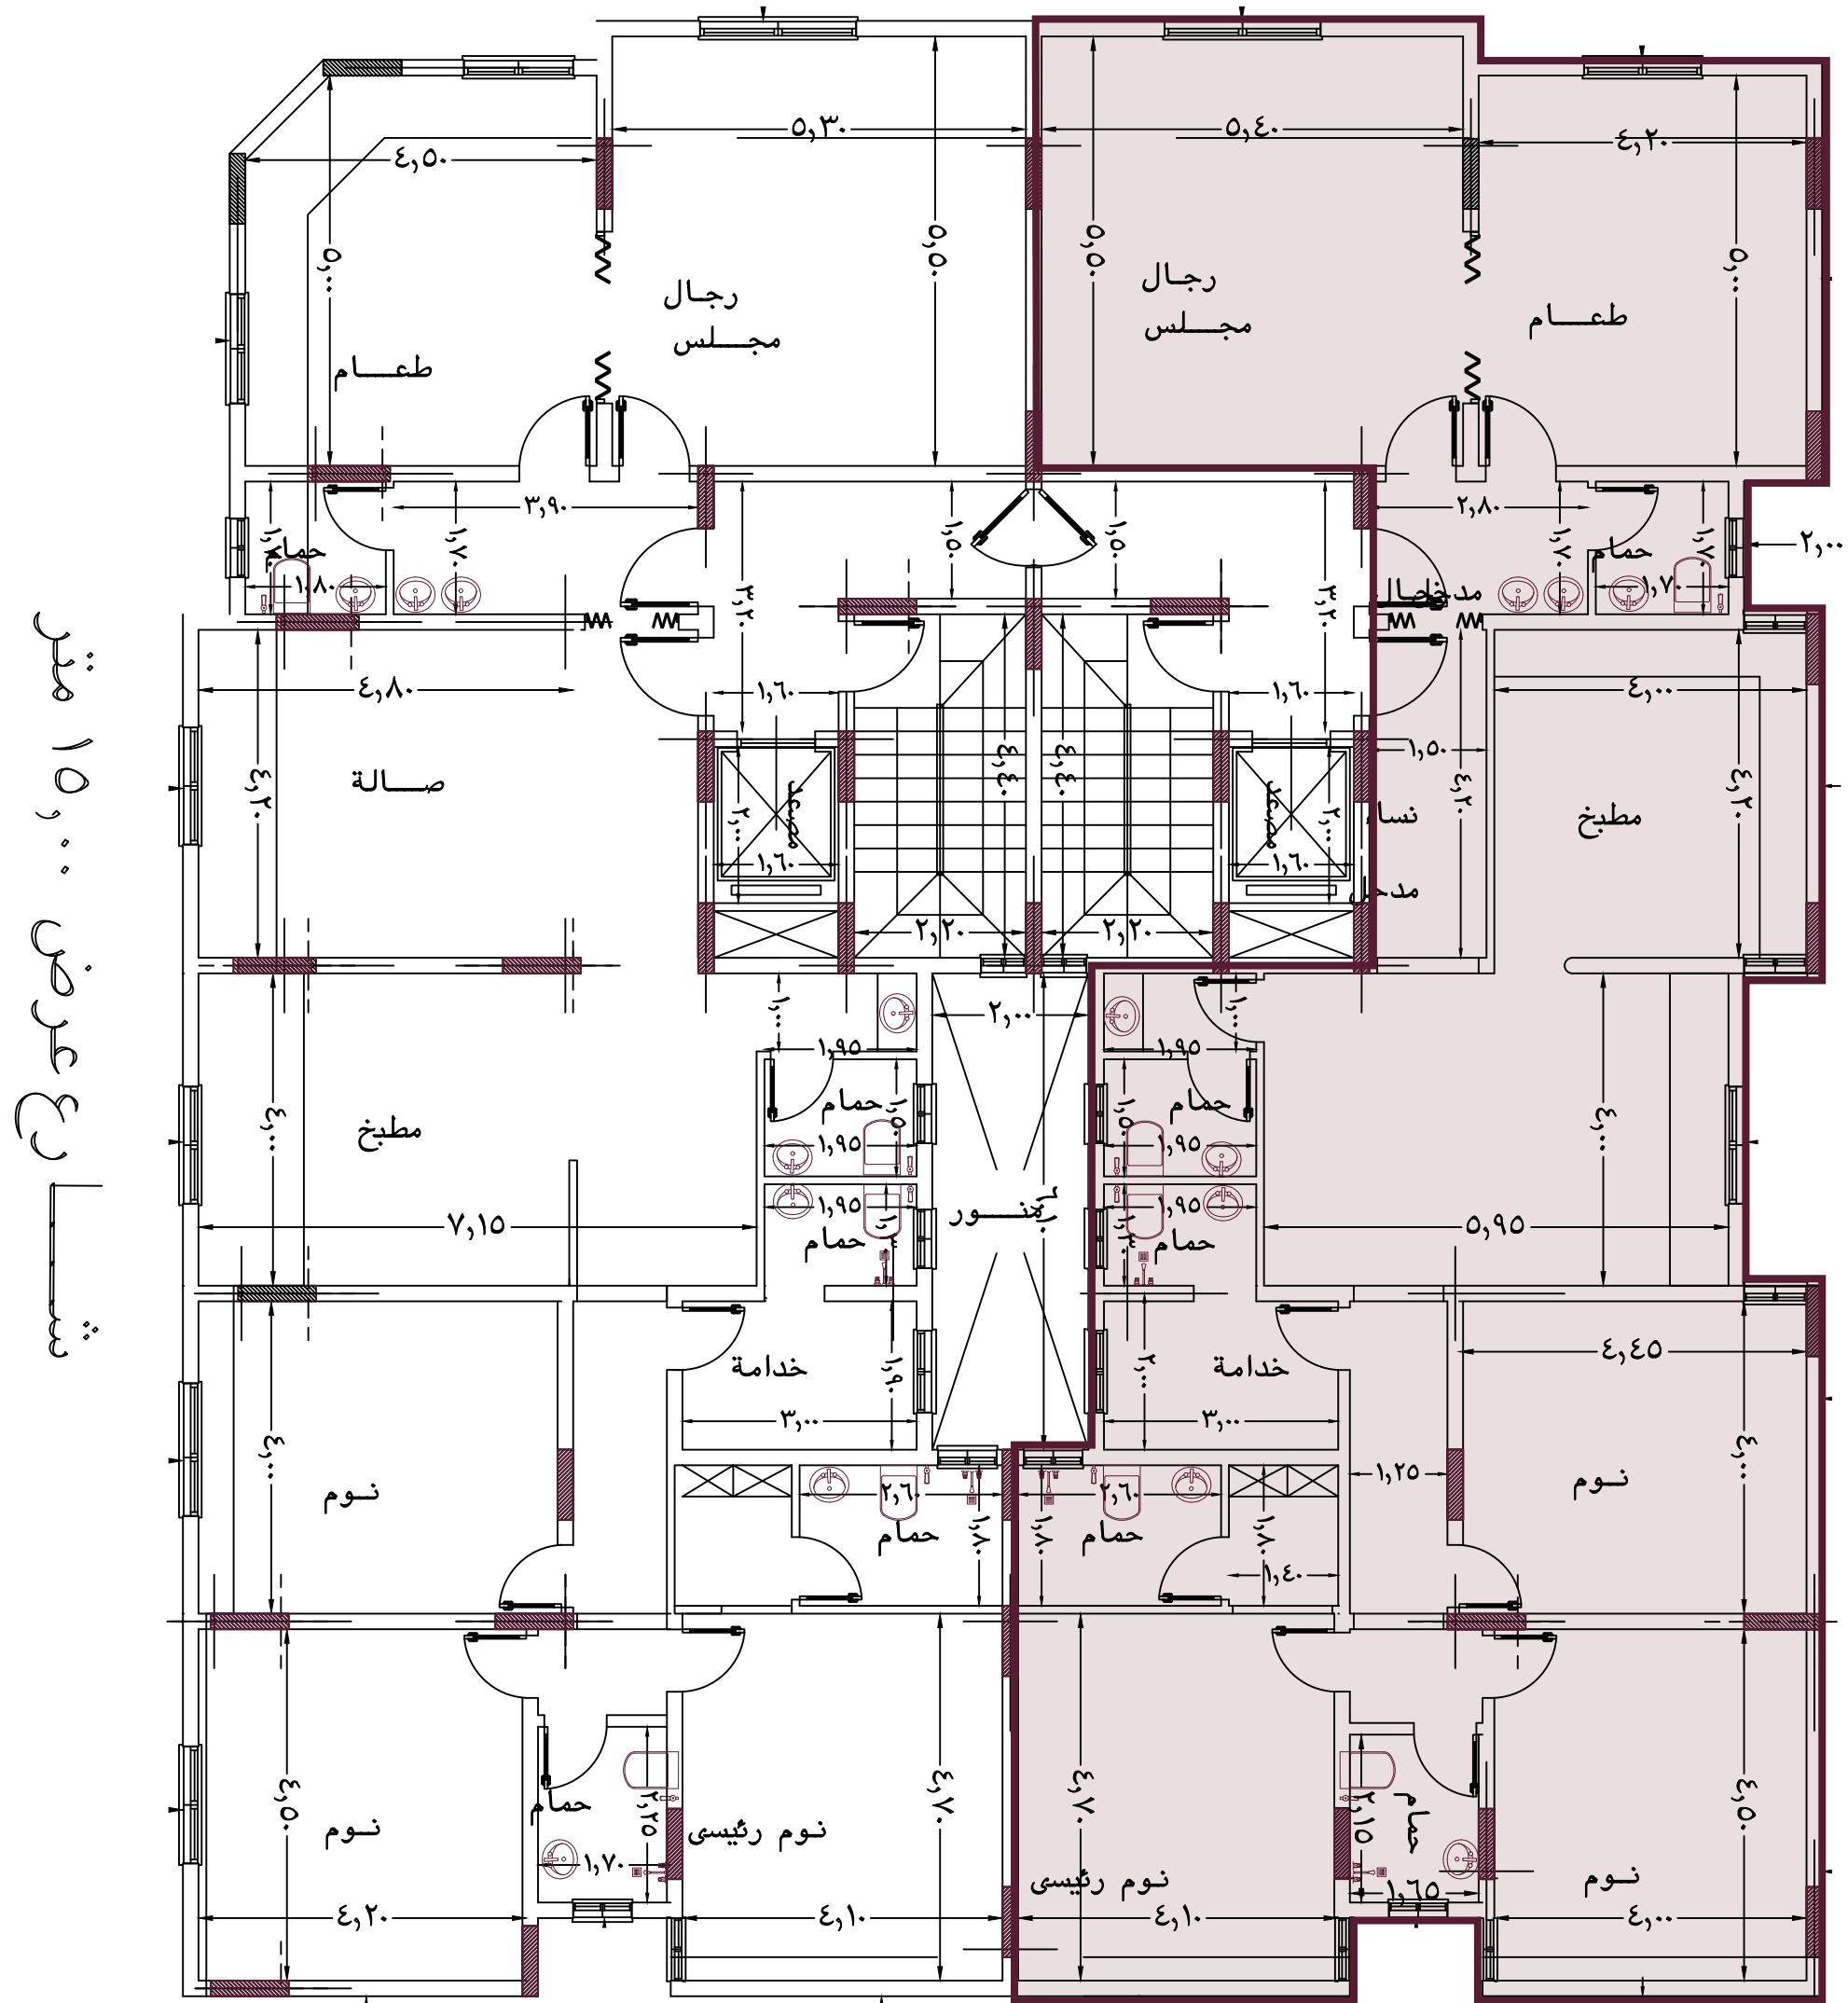

مخطط الدور الثالث

الوحدة رقم 7