


شارع عرض ١٥,٠٠ متر

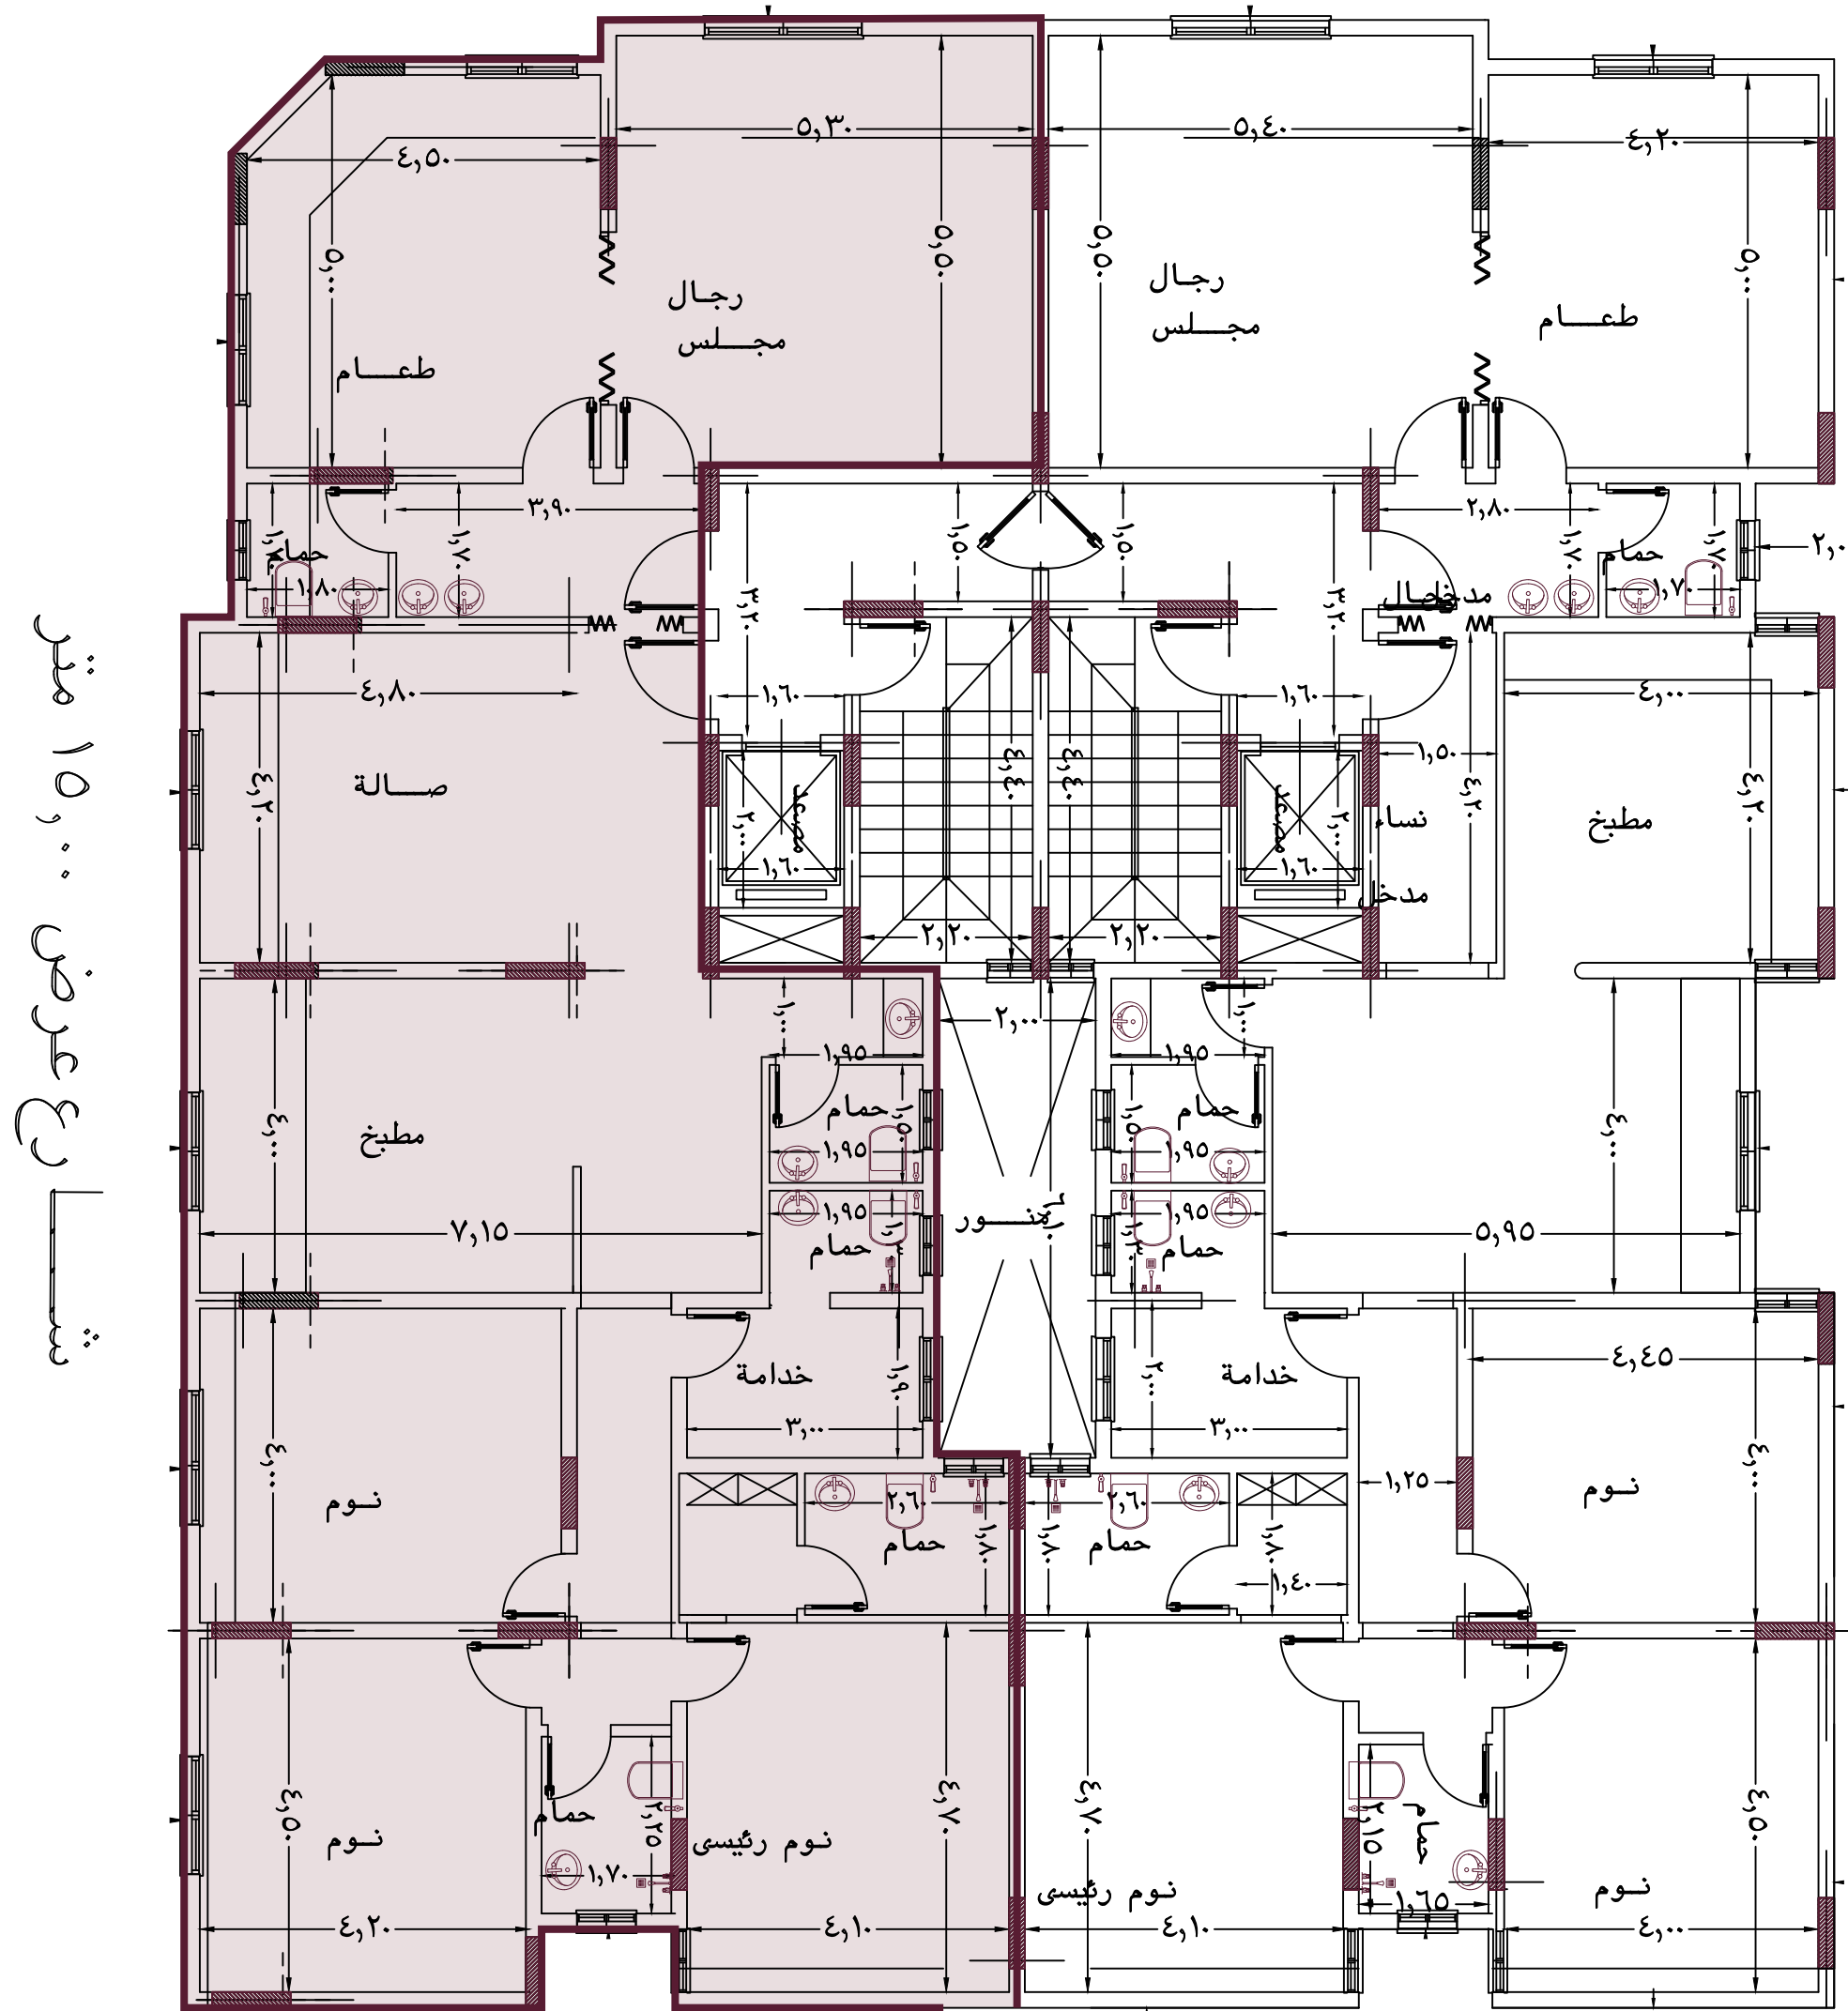

» مخطط الدو الثالث

الوحدة رقم 8

شارع عرض ١٥,٠٠ متر