


شارع عرض ١٥,٠٠ متر

شارع عرض ١٥,٠٠ متر

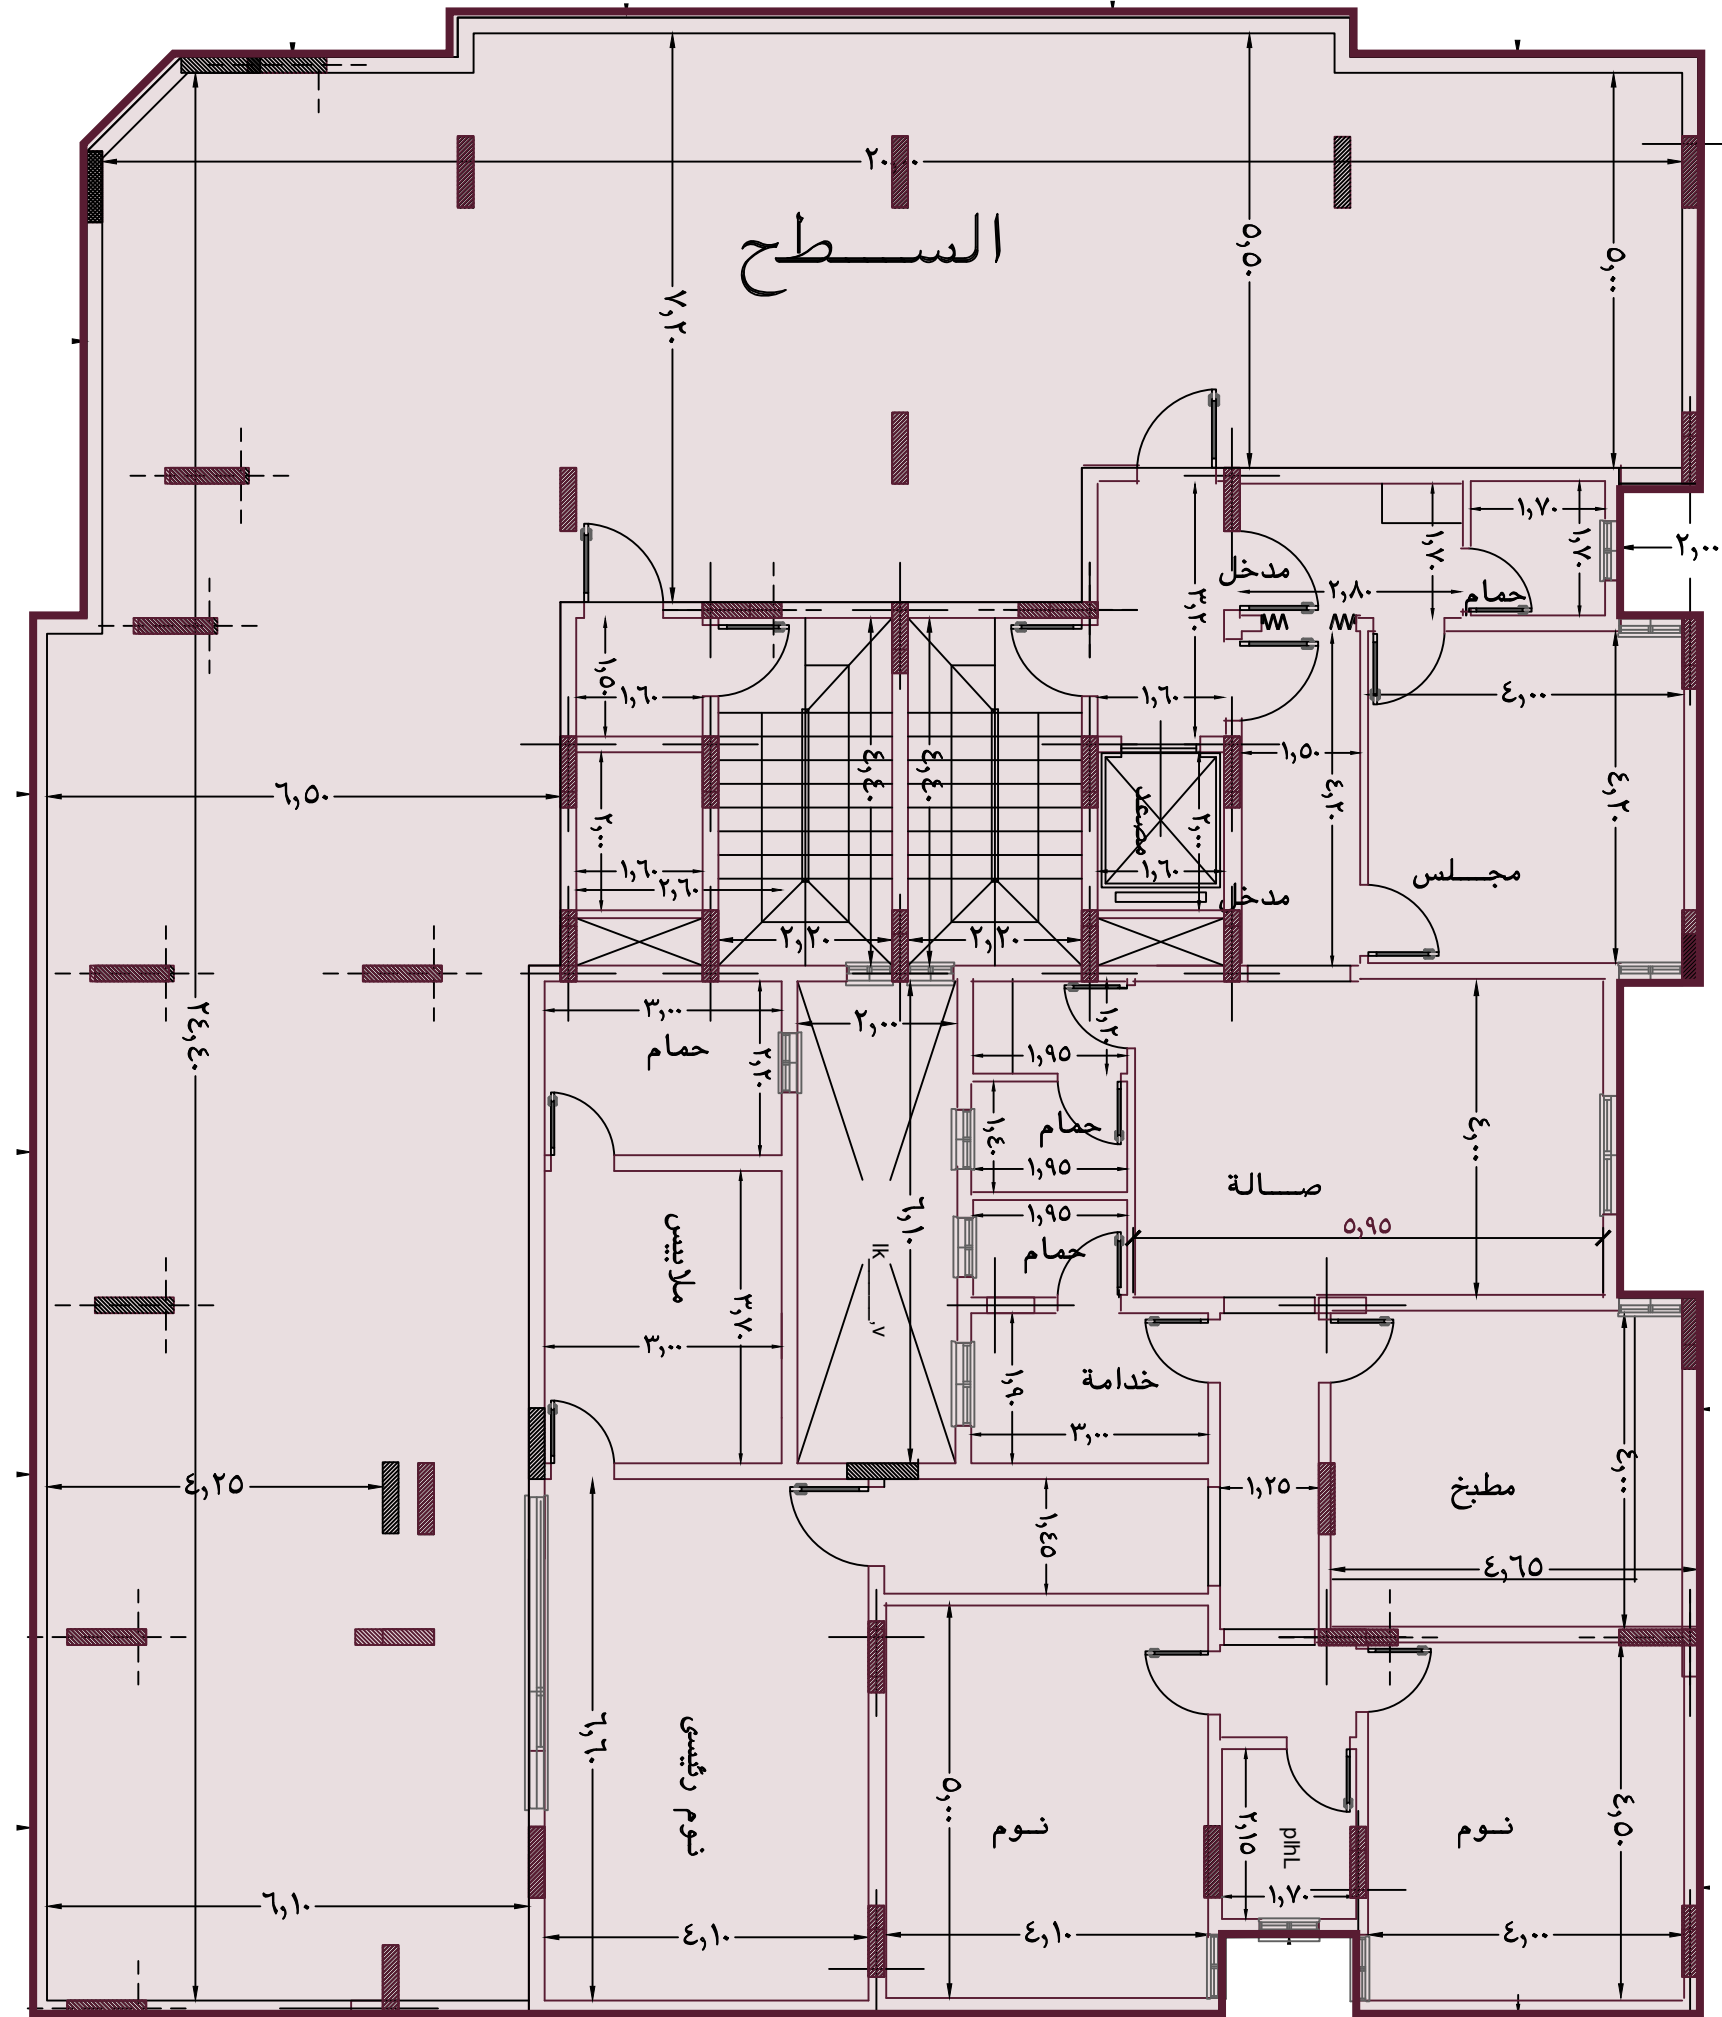

مخطط الملحق

الوحدة رقم 9