


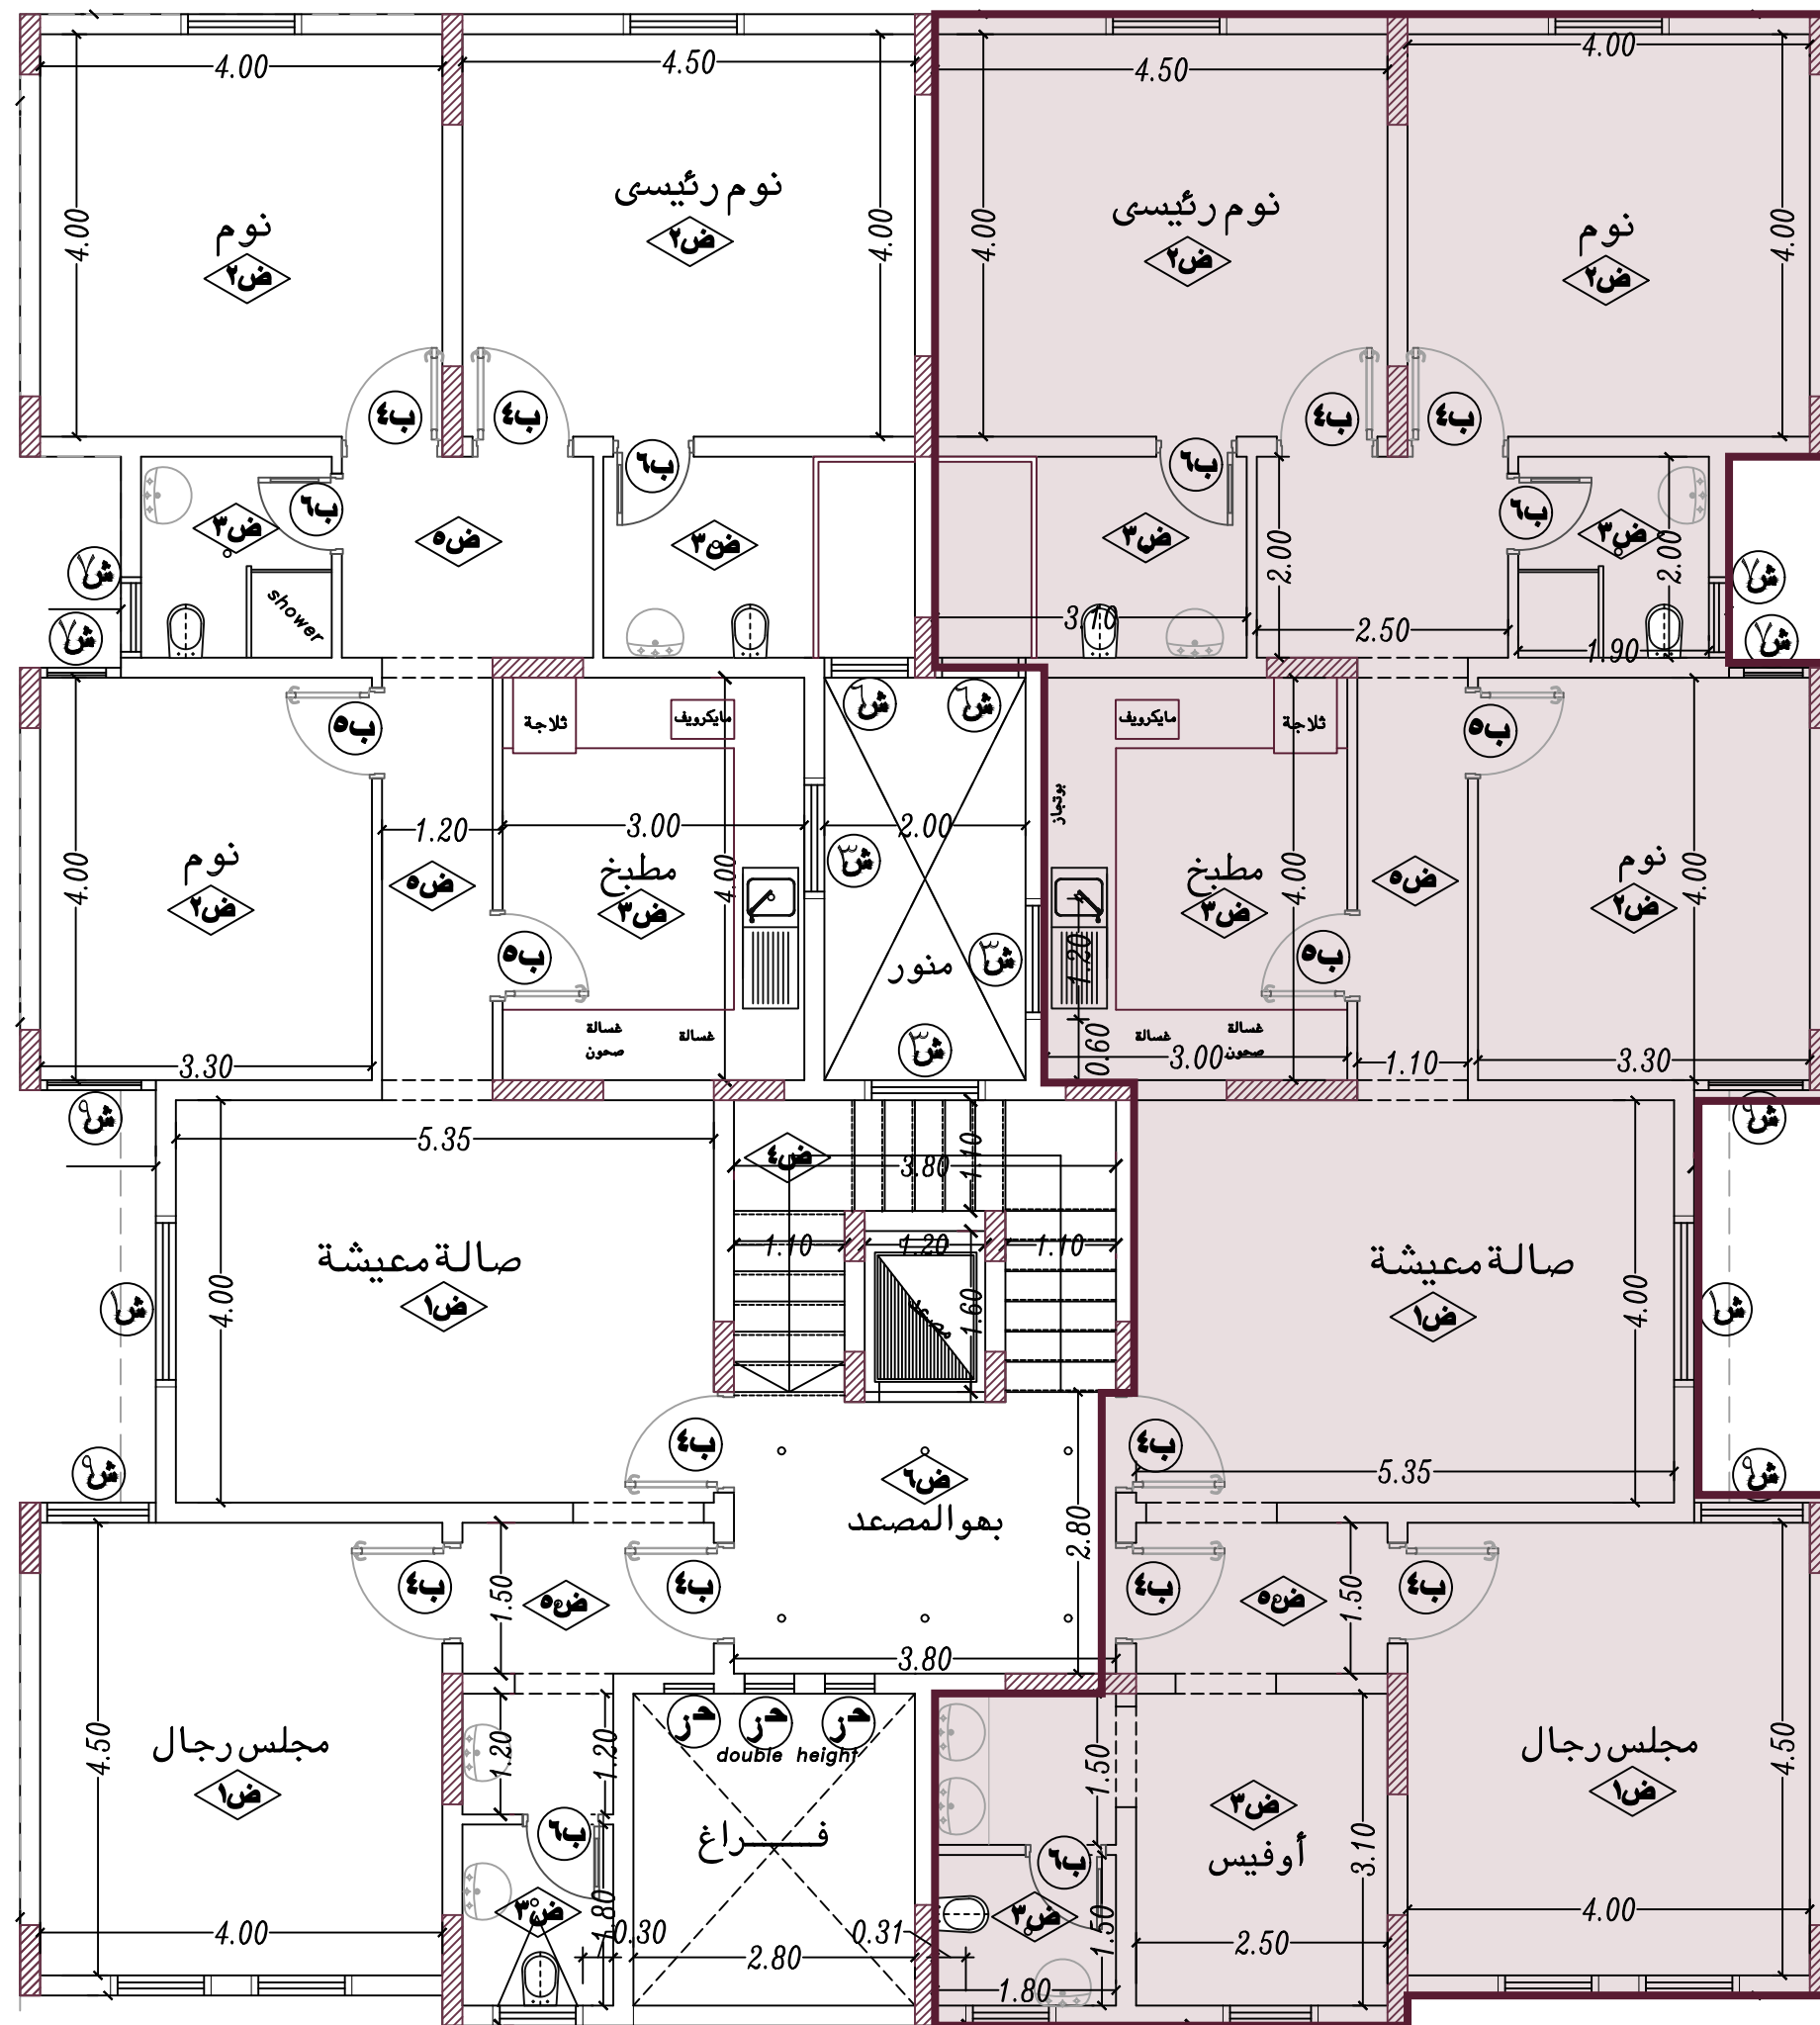

مخطط الدور الأرضي

الوحدة رقم 2