


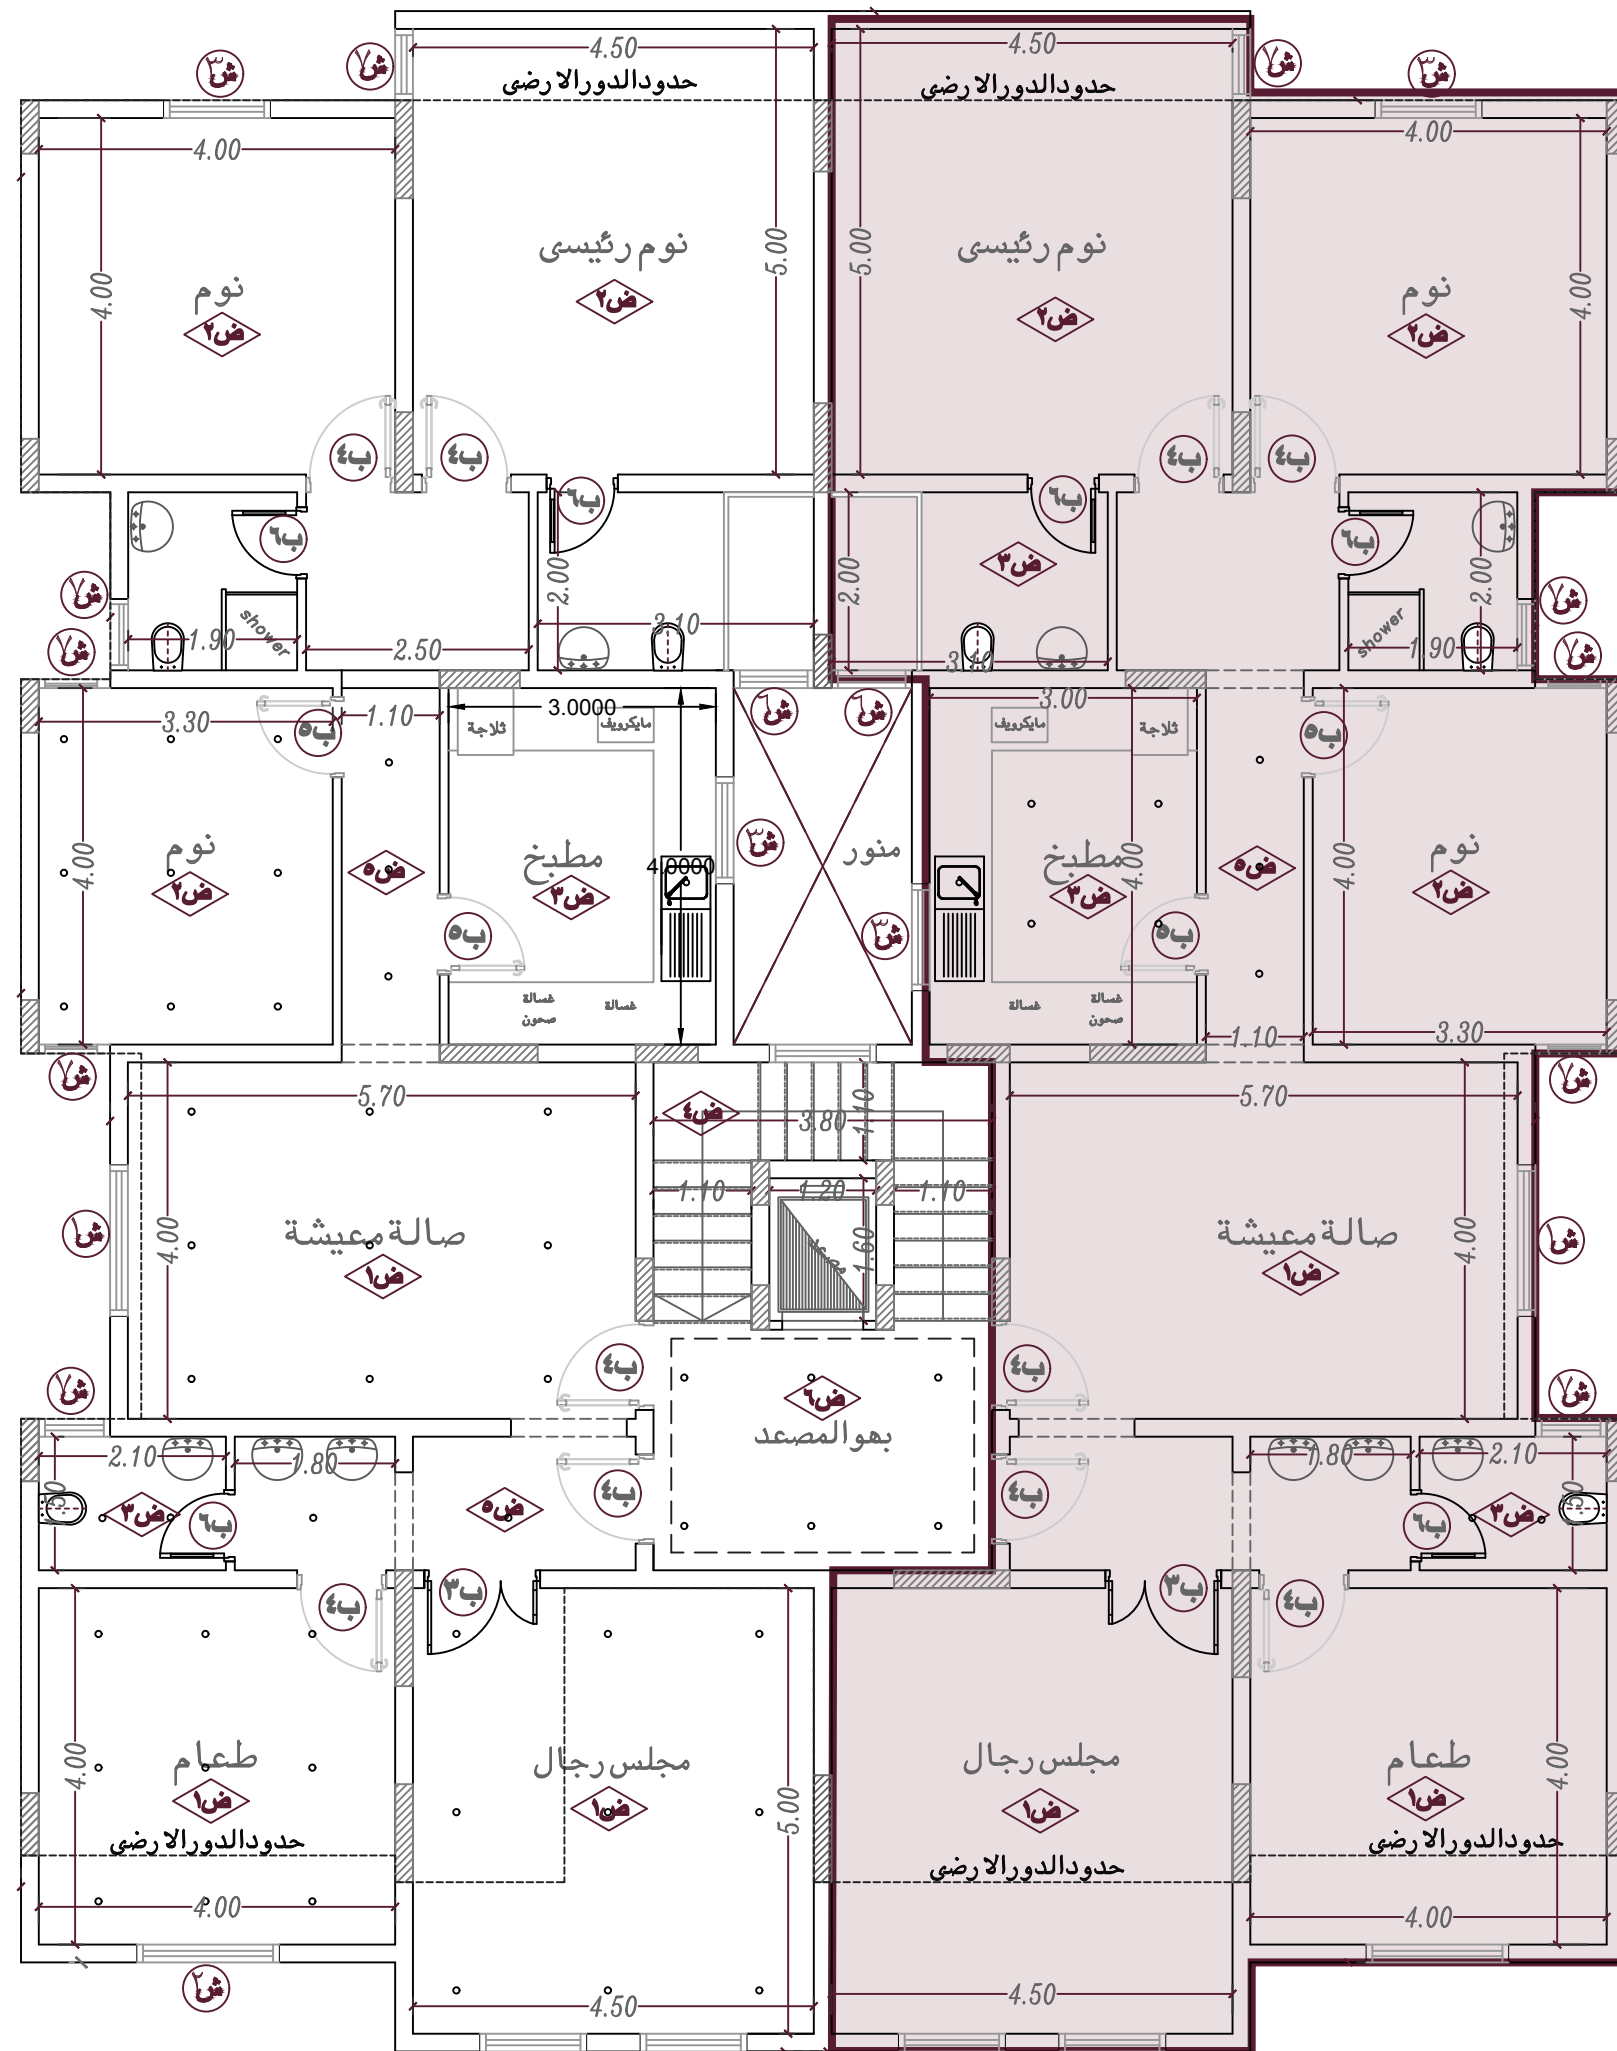

مخطط الدور الاول

الوحدة رقم 4