


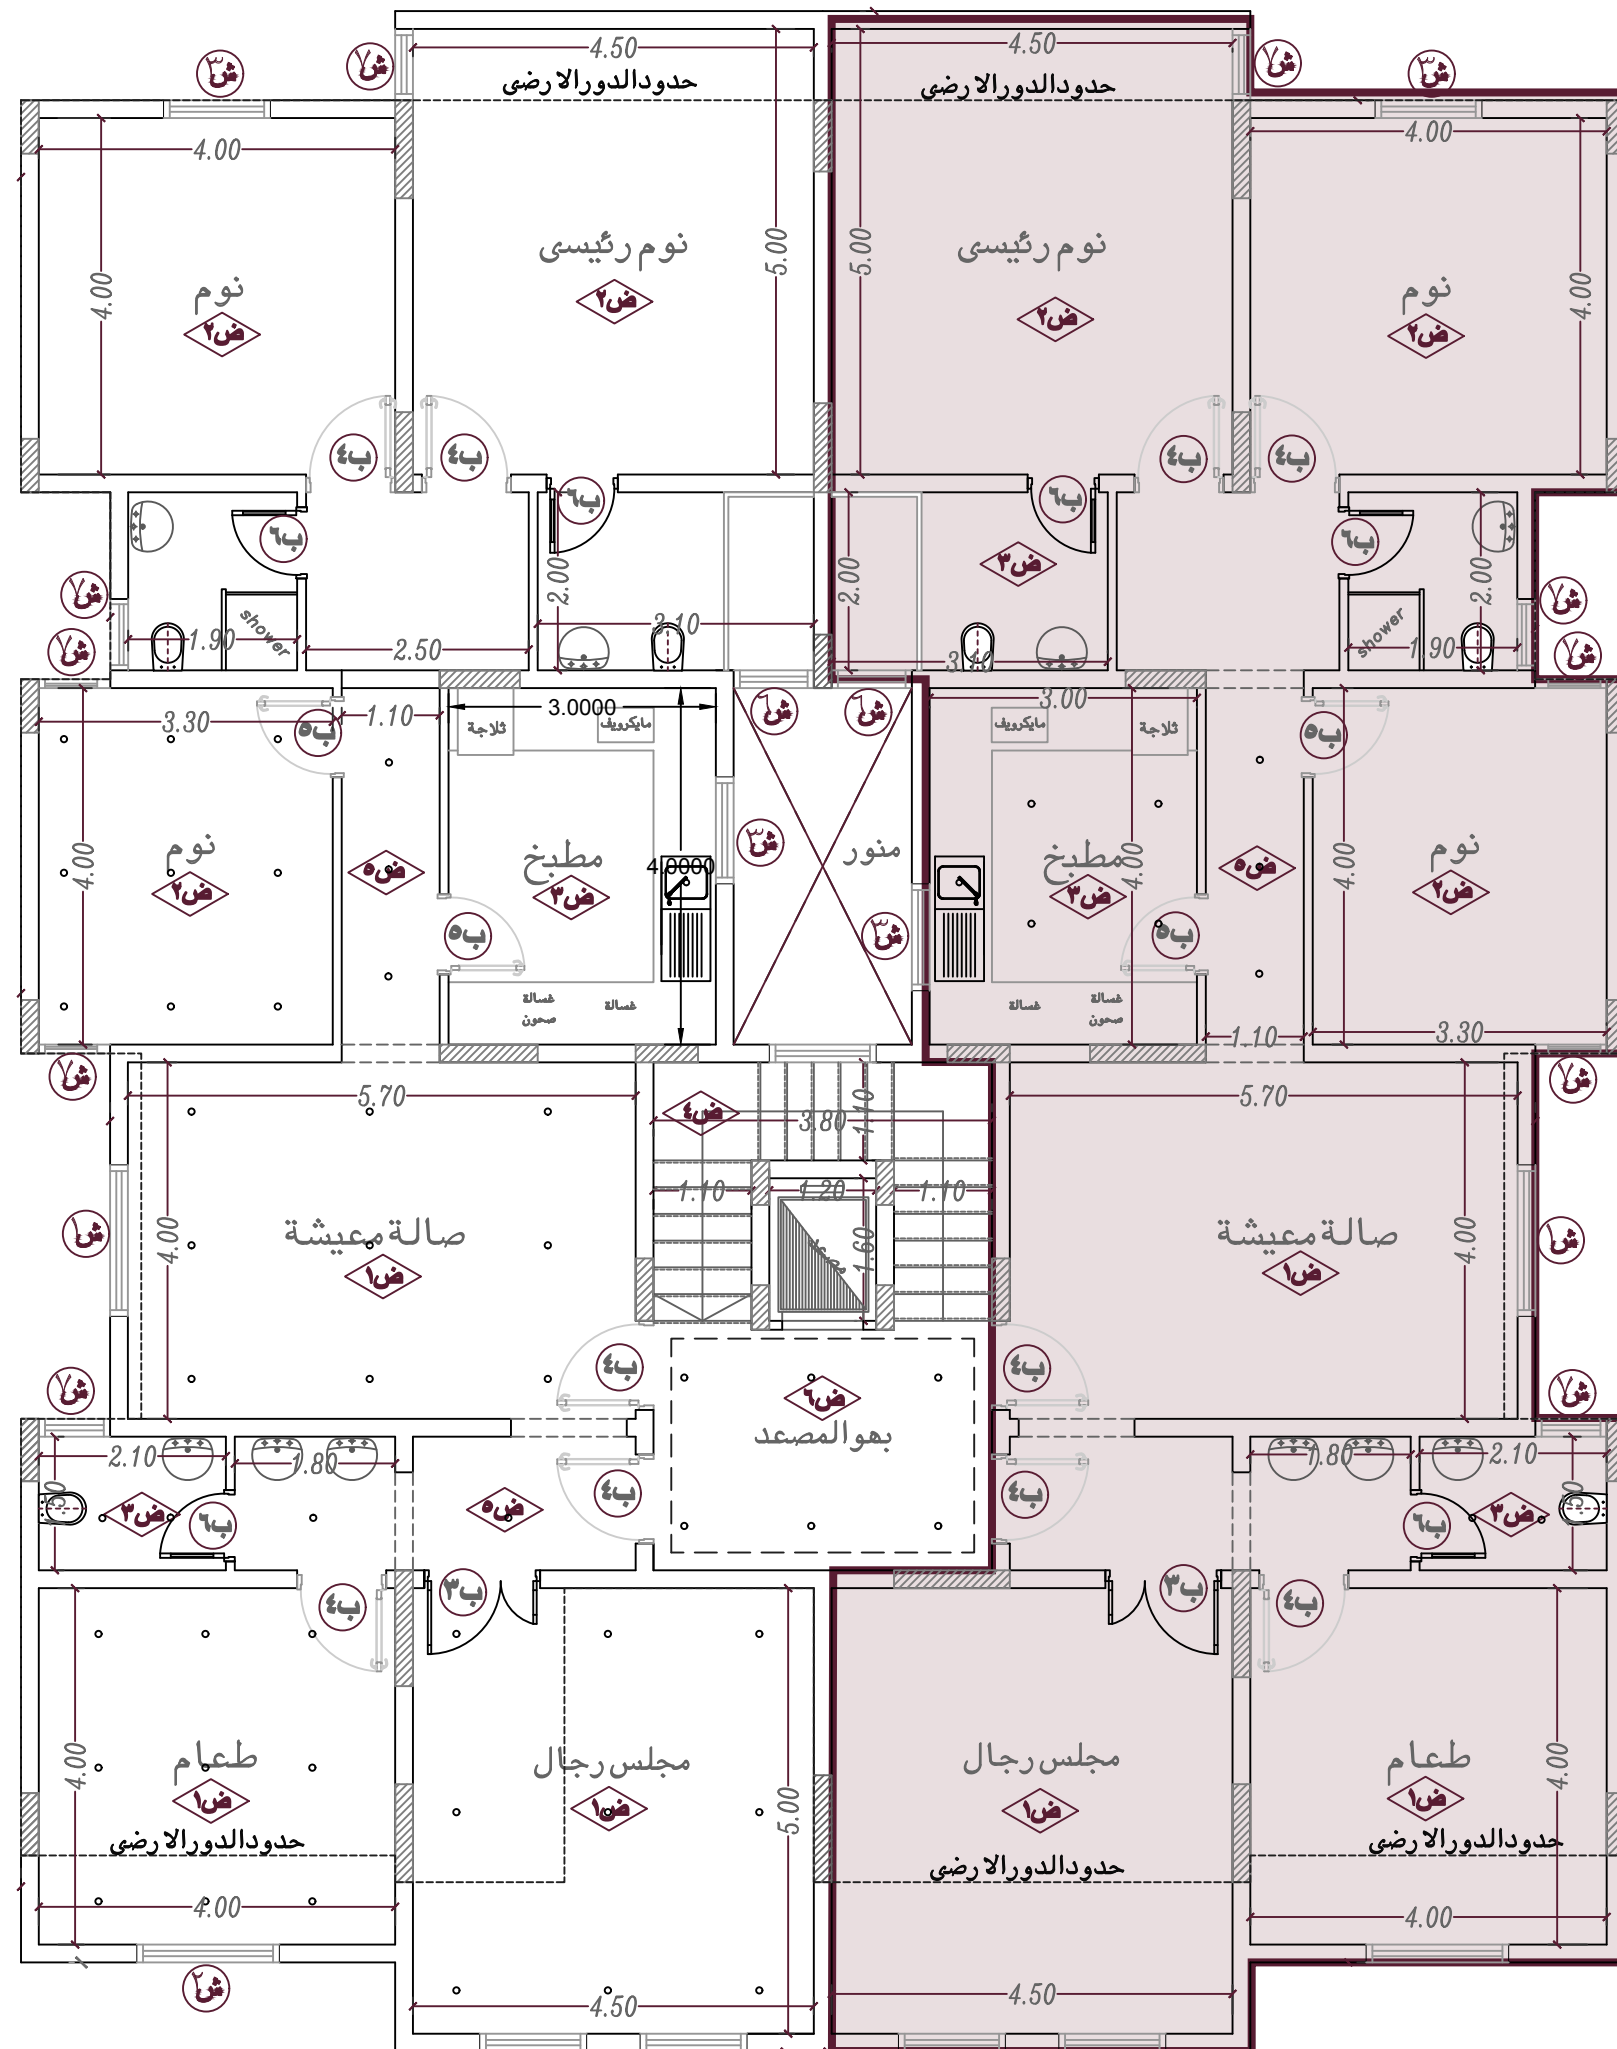

مخطط الدور الثاني

الوحدة رقم 6